


MONTANTI IN ACCIAIO ZINCATO
E CORRENTI IN ACCIAIO INOX.
FISSAGGI SULLE COSTE
DELLE LASTRE

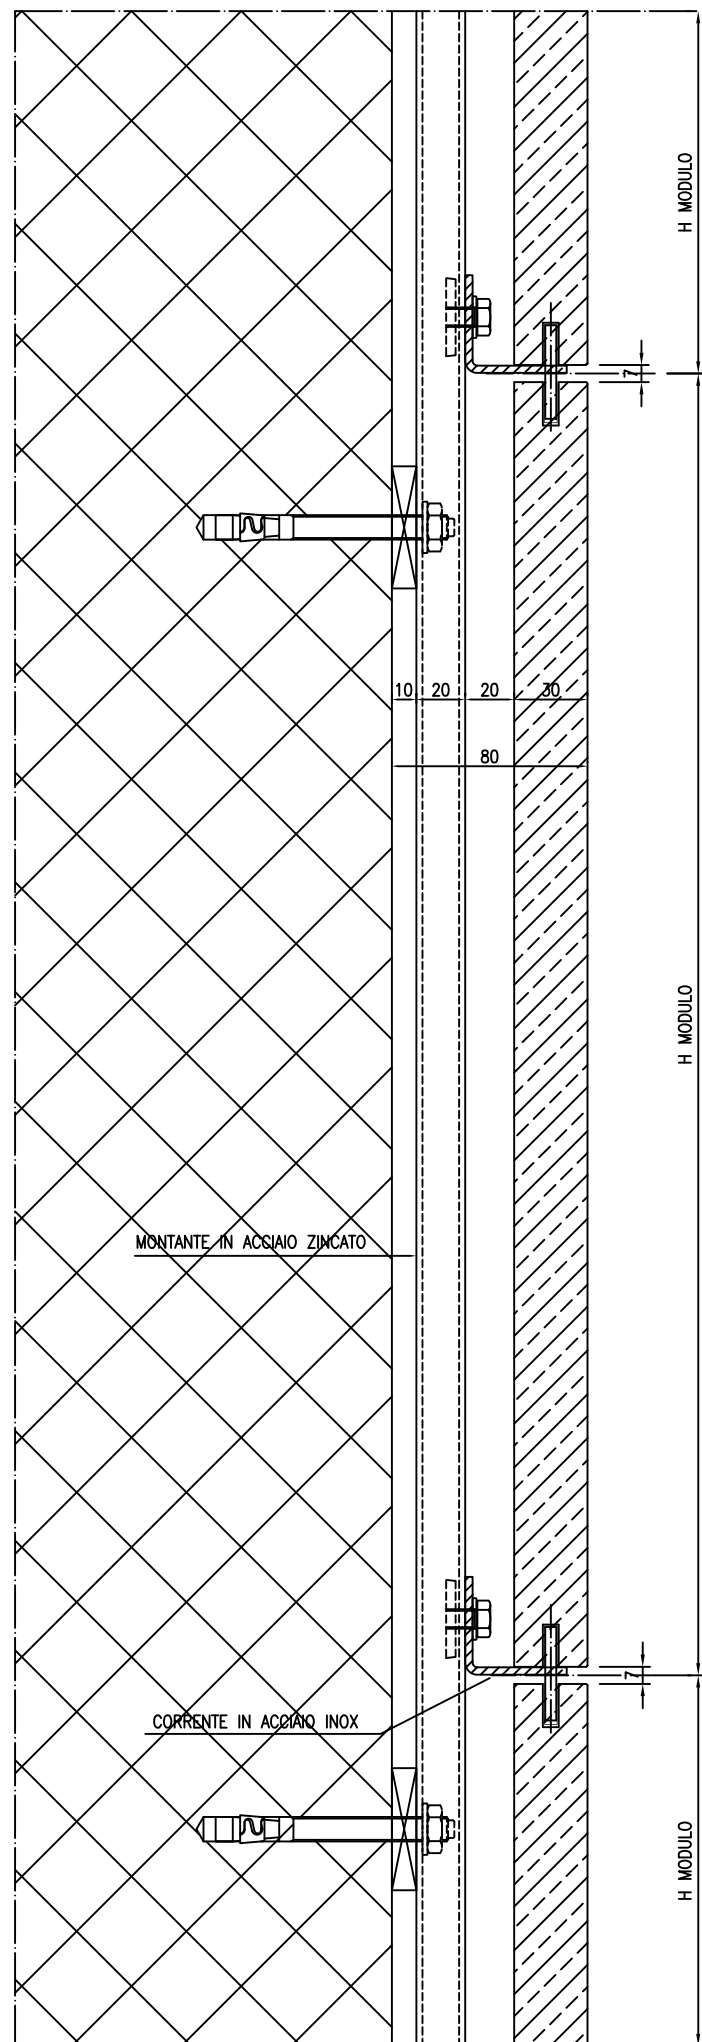

SEZIONE VERTICALE
RIVESTIMENTI IN MARMO

S.T.PR 010

PROGEST s.r.l.

Via Archimede, 10
37036 S.Martino B.A. (Verona)
Tel. 045/8780488 r.a.
Fax 045/4732709