


*STRUTTURA IN ALLUMINIO  
A MONTANTI VERTICALI  
E FISSAGGIO DELLE LASTRE  
A SORMONTO ORIZZONTALE  
MEDIANTE PLACCHE IN INOX  
CON GANCIO A SORMONTO*

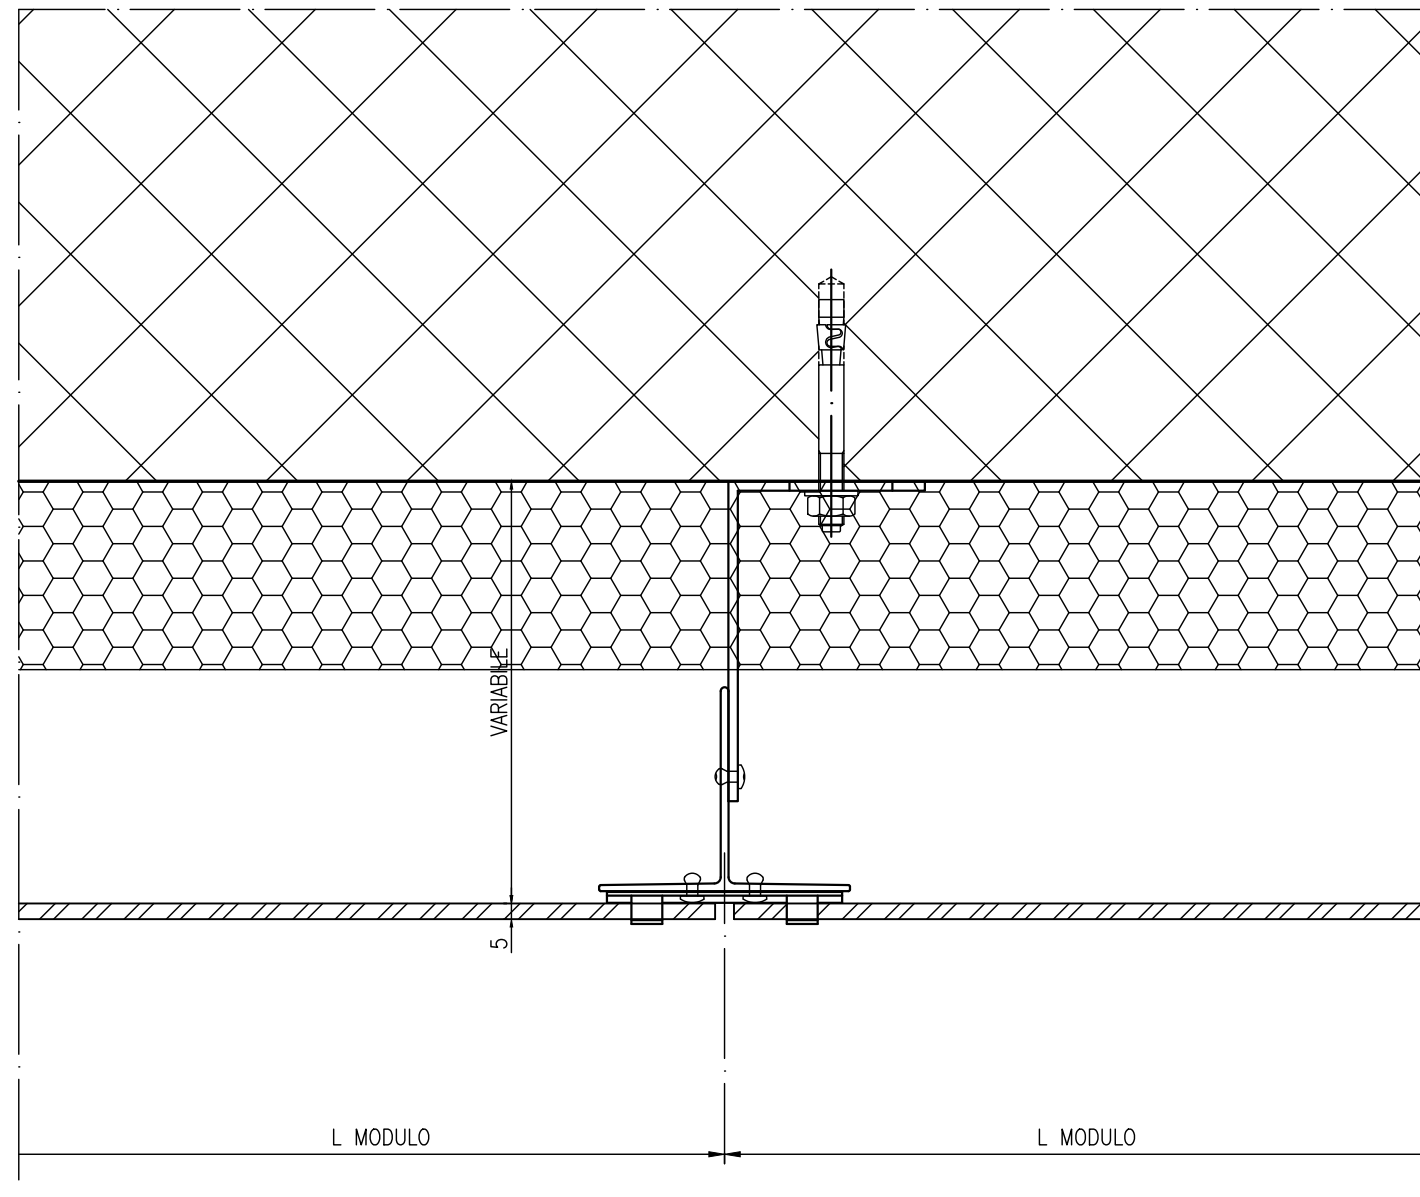

SEZIONE ORIZZONTALE

RIVESTIMENTI IN KERLITE

S.T.PR-0.25

**PROGEST** s.r.l.

Via Archimede, 10 int. 15  
37036 S.Martino B.A. (Verona)  
Tel. 045/8780488 r.a.  
Fax 045/8780602