


STRUTTURA A MONTANTI
IN ALLUMINIO E FISSAGGI
MEDIANTE SILICONATURA
STRUTTURALE DELLE LASTRE
IN GRES PORCELLANATO SU
PROFILI IN ALLUMINIO

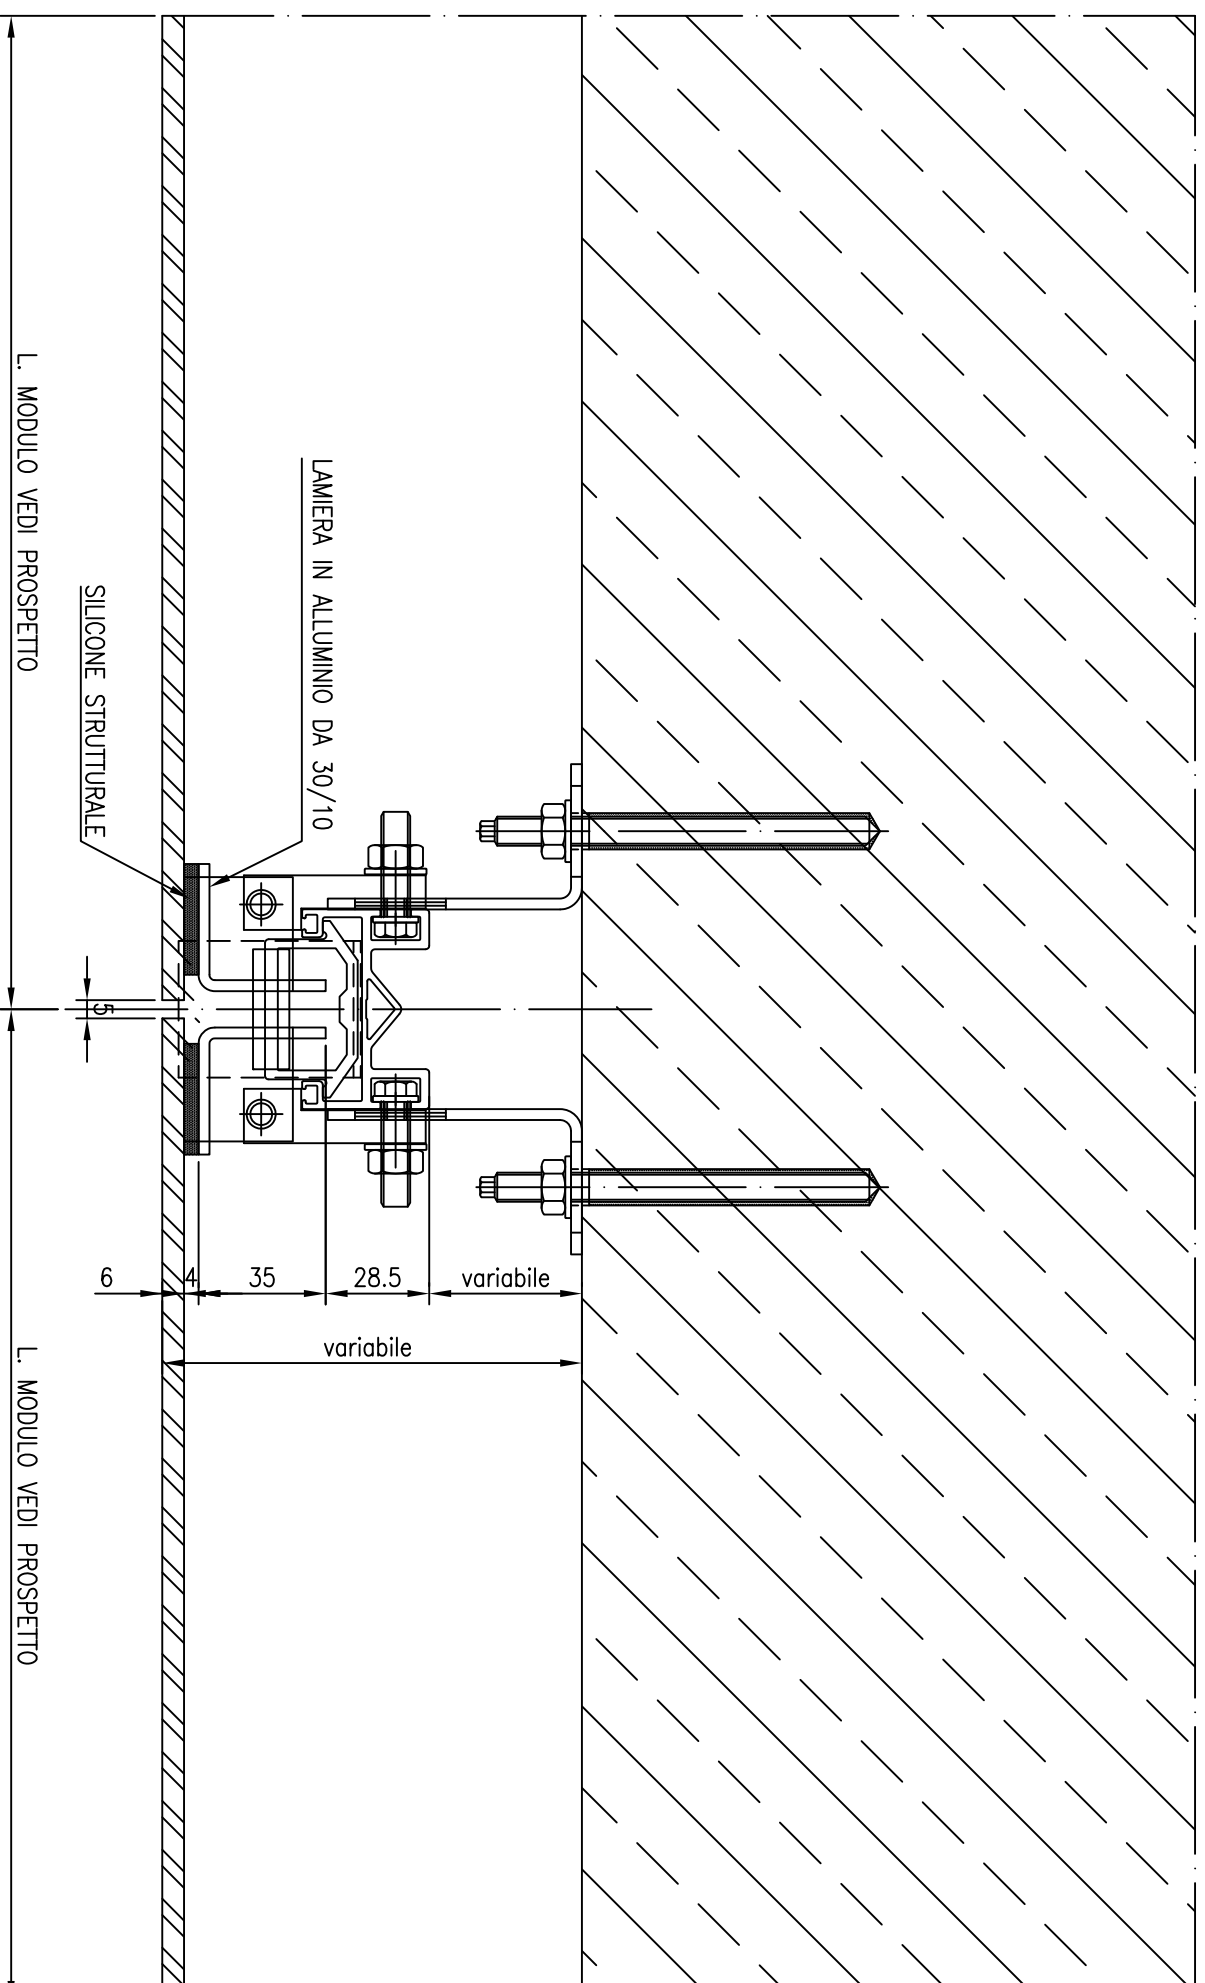

SEZIONE ORIZZONTALE

RIVESTIMENTI IN GRES PORCELLANATO

S.T.PR 035

PROGEST
s.r.l.

Via Archimede, 10
37036 S.Martino B.A. (Verona)
Tel. 045/8780488 r.a.
Fax 045/4732709