


STRUTTURA A CORRENTI
IN ACCIAIO INOX CON
AGGANCIO DELLE LASTRE
TRAMITE STAFFA FISSATA CON
INSERTO INOX A SCOMPARRSA

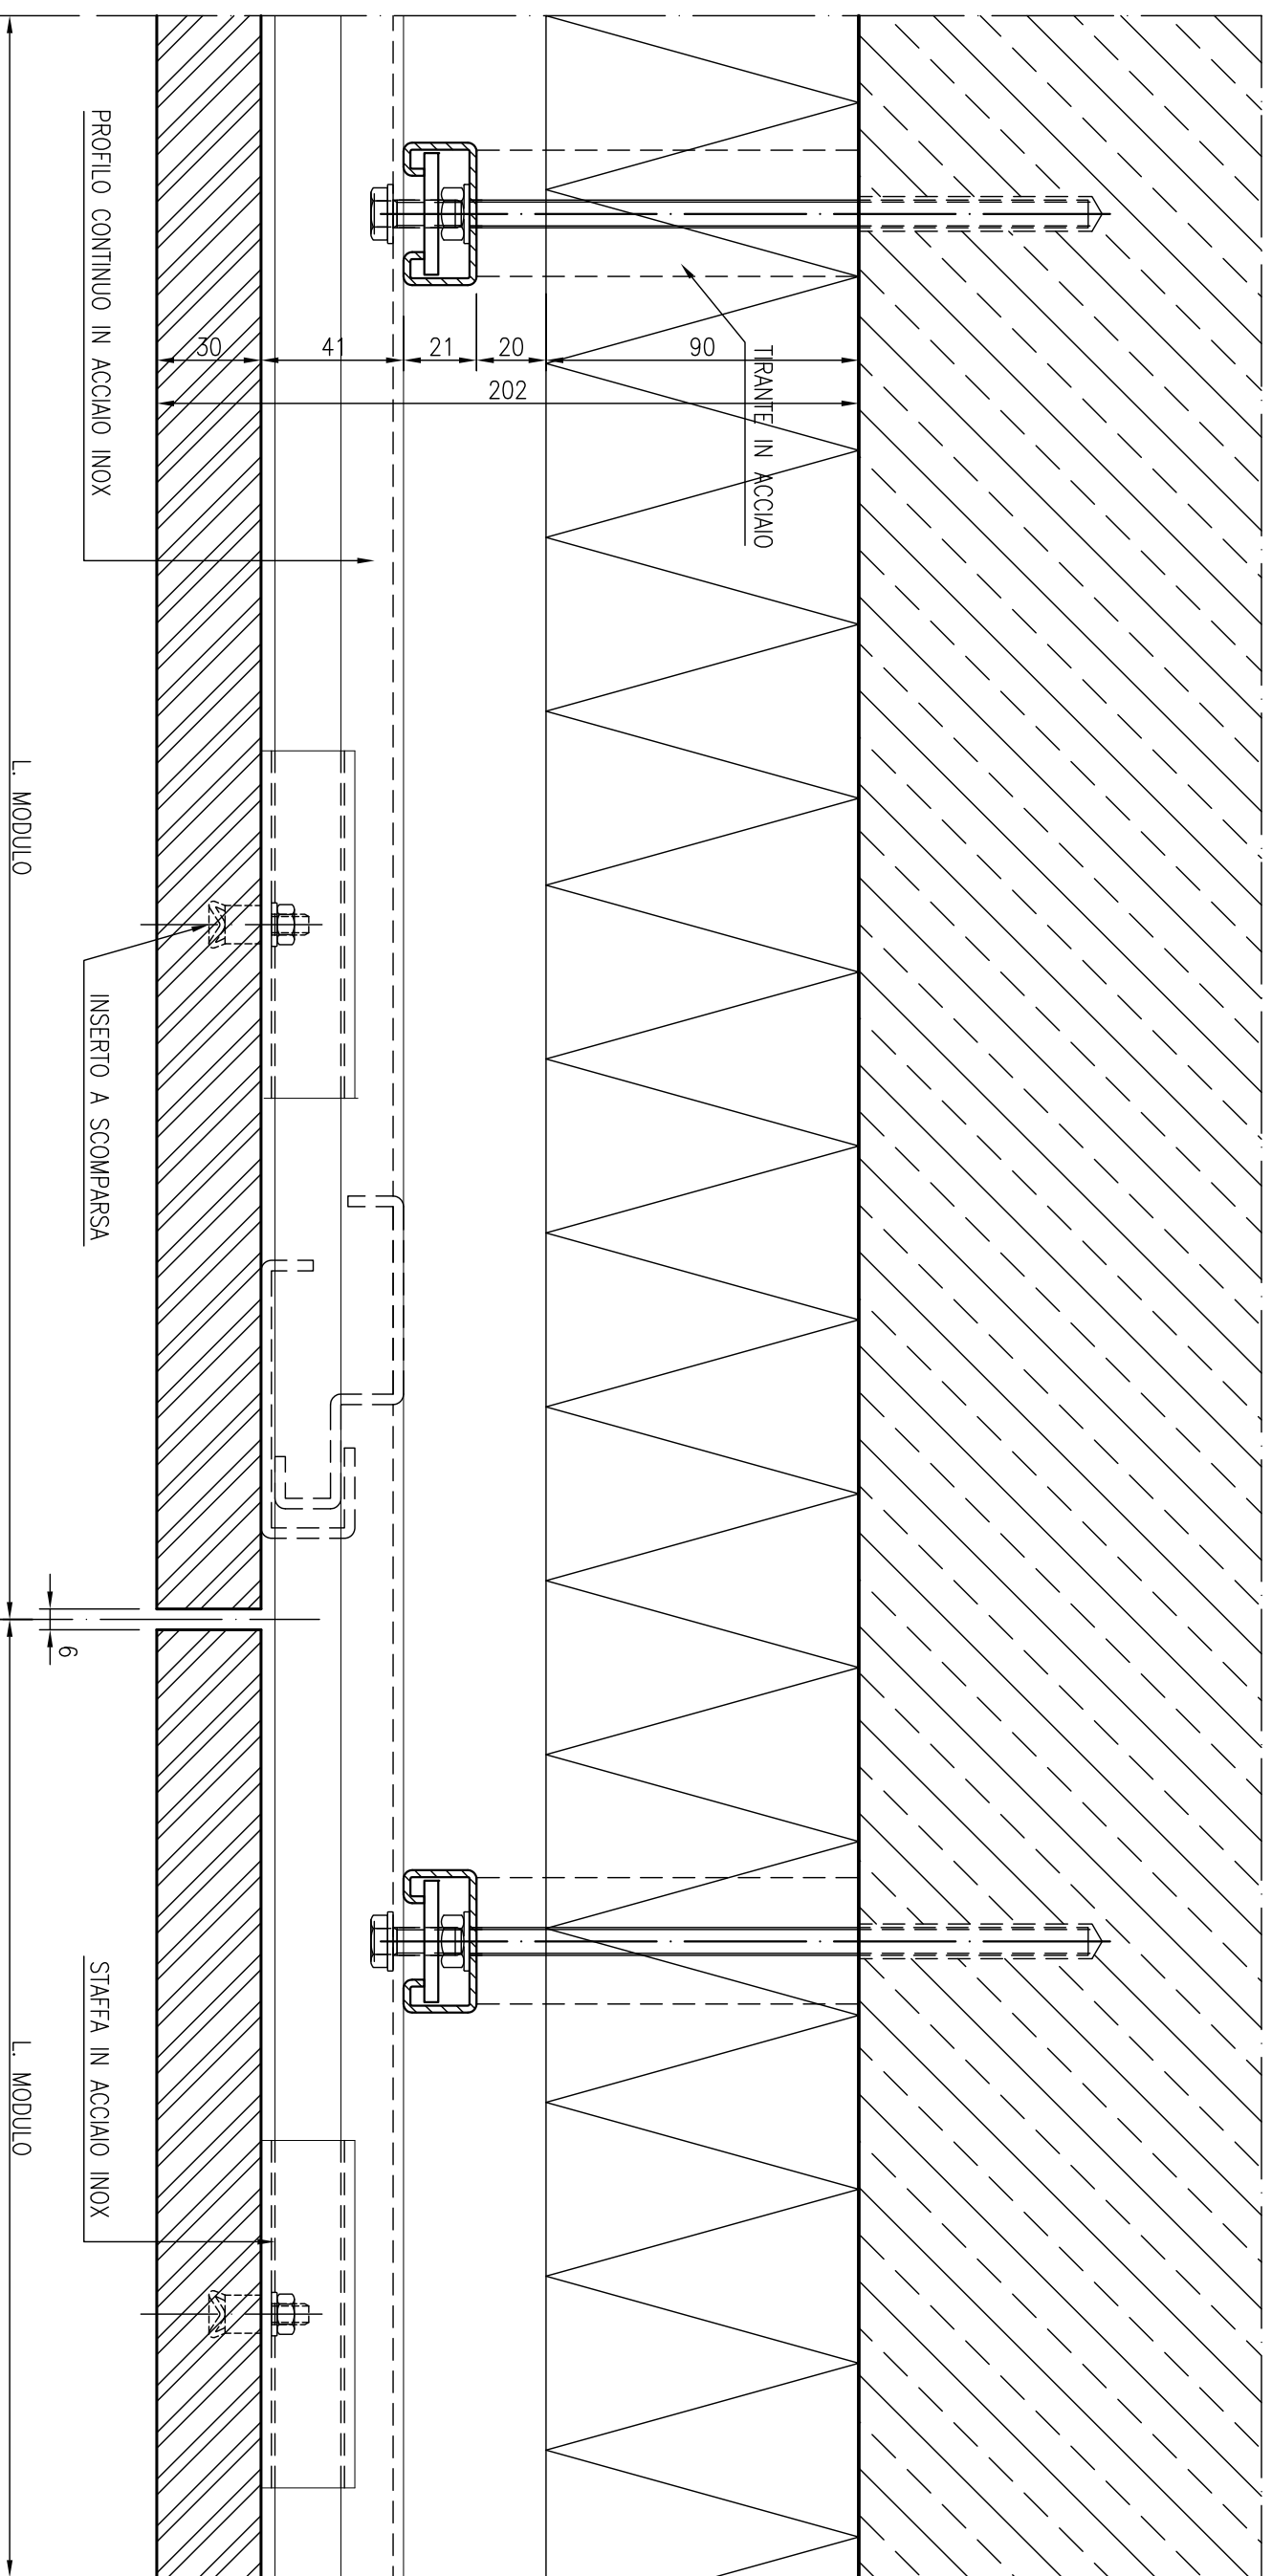

SEZIONE ORIZZONTALE

S.T.PR 045

PROGEST
s.r.l.

Via Archimede, 10
37036 S. Martino B.A. (Verona)
Tel. 045/8780488 r.a.
Fax 045/4732709