


STRUTTURA A CORRENTI
IN ACCIAIO INOX CON
AGGANCO DELLE LASTRE
TRAMITE STAFFA FISSATA CON
INSERTO INOX A SCOMPARSA

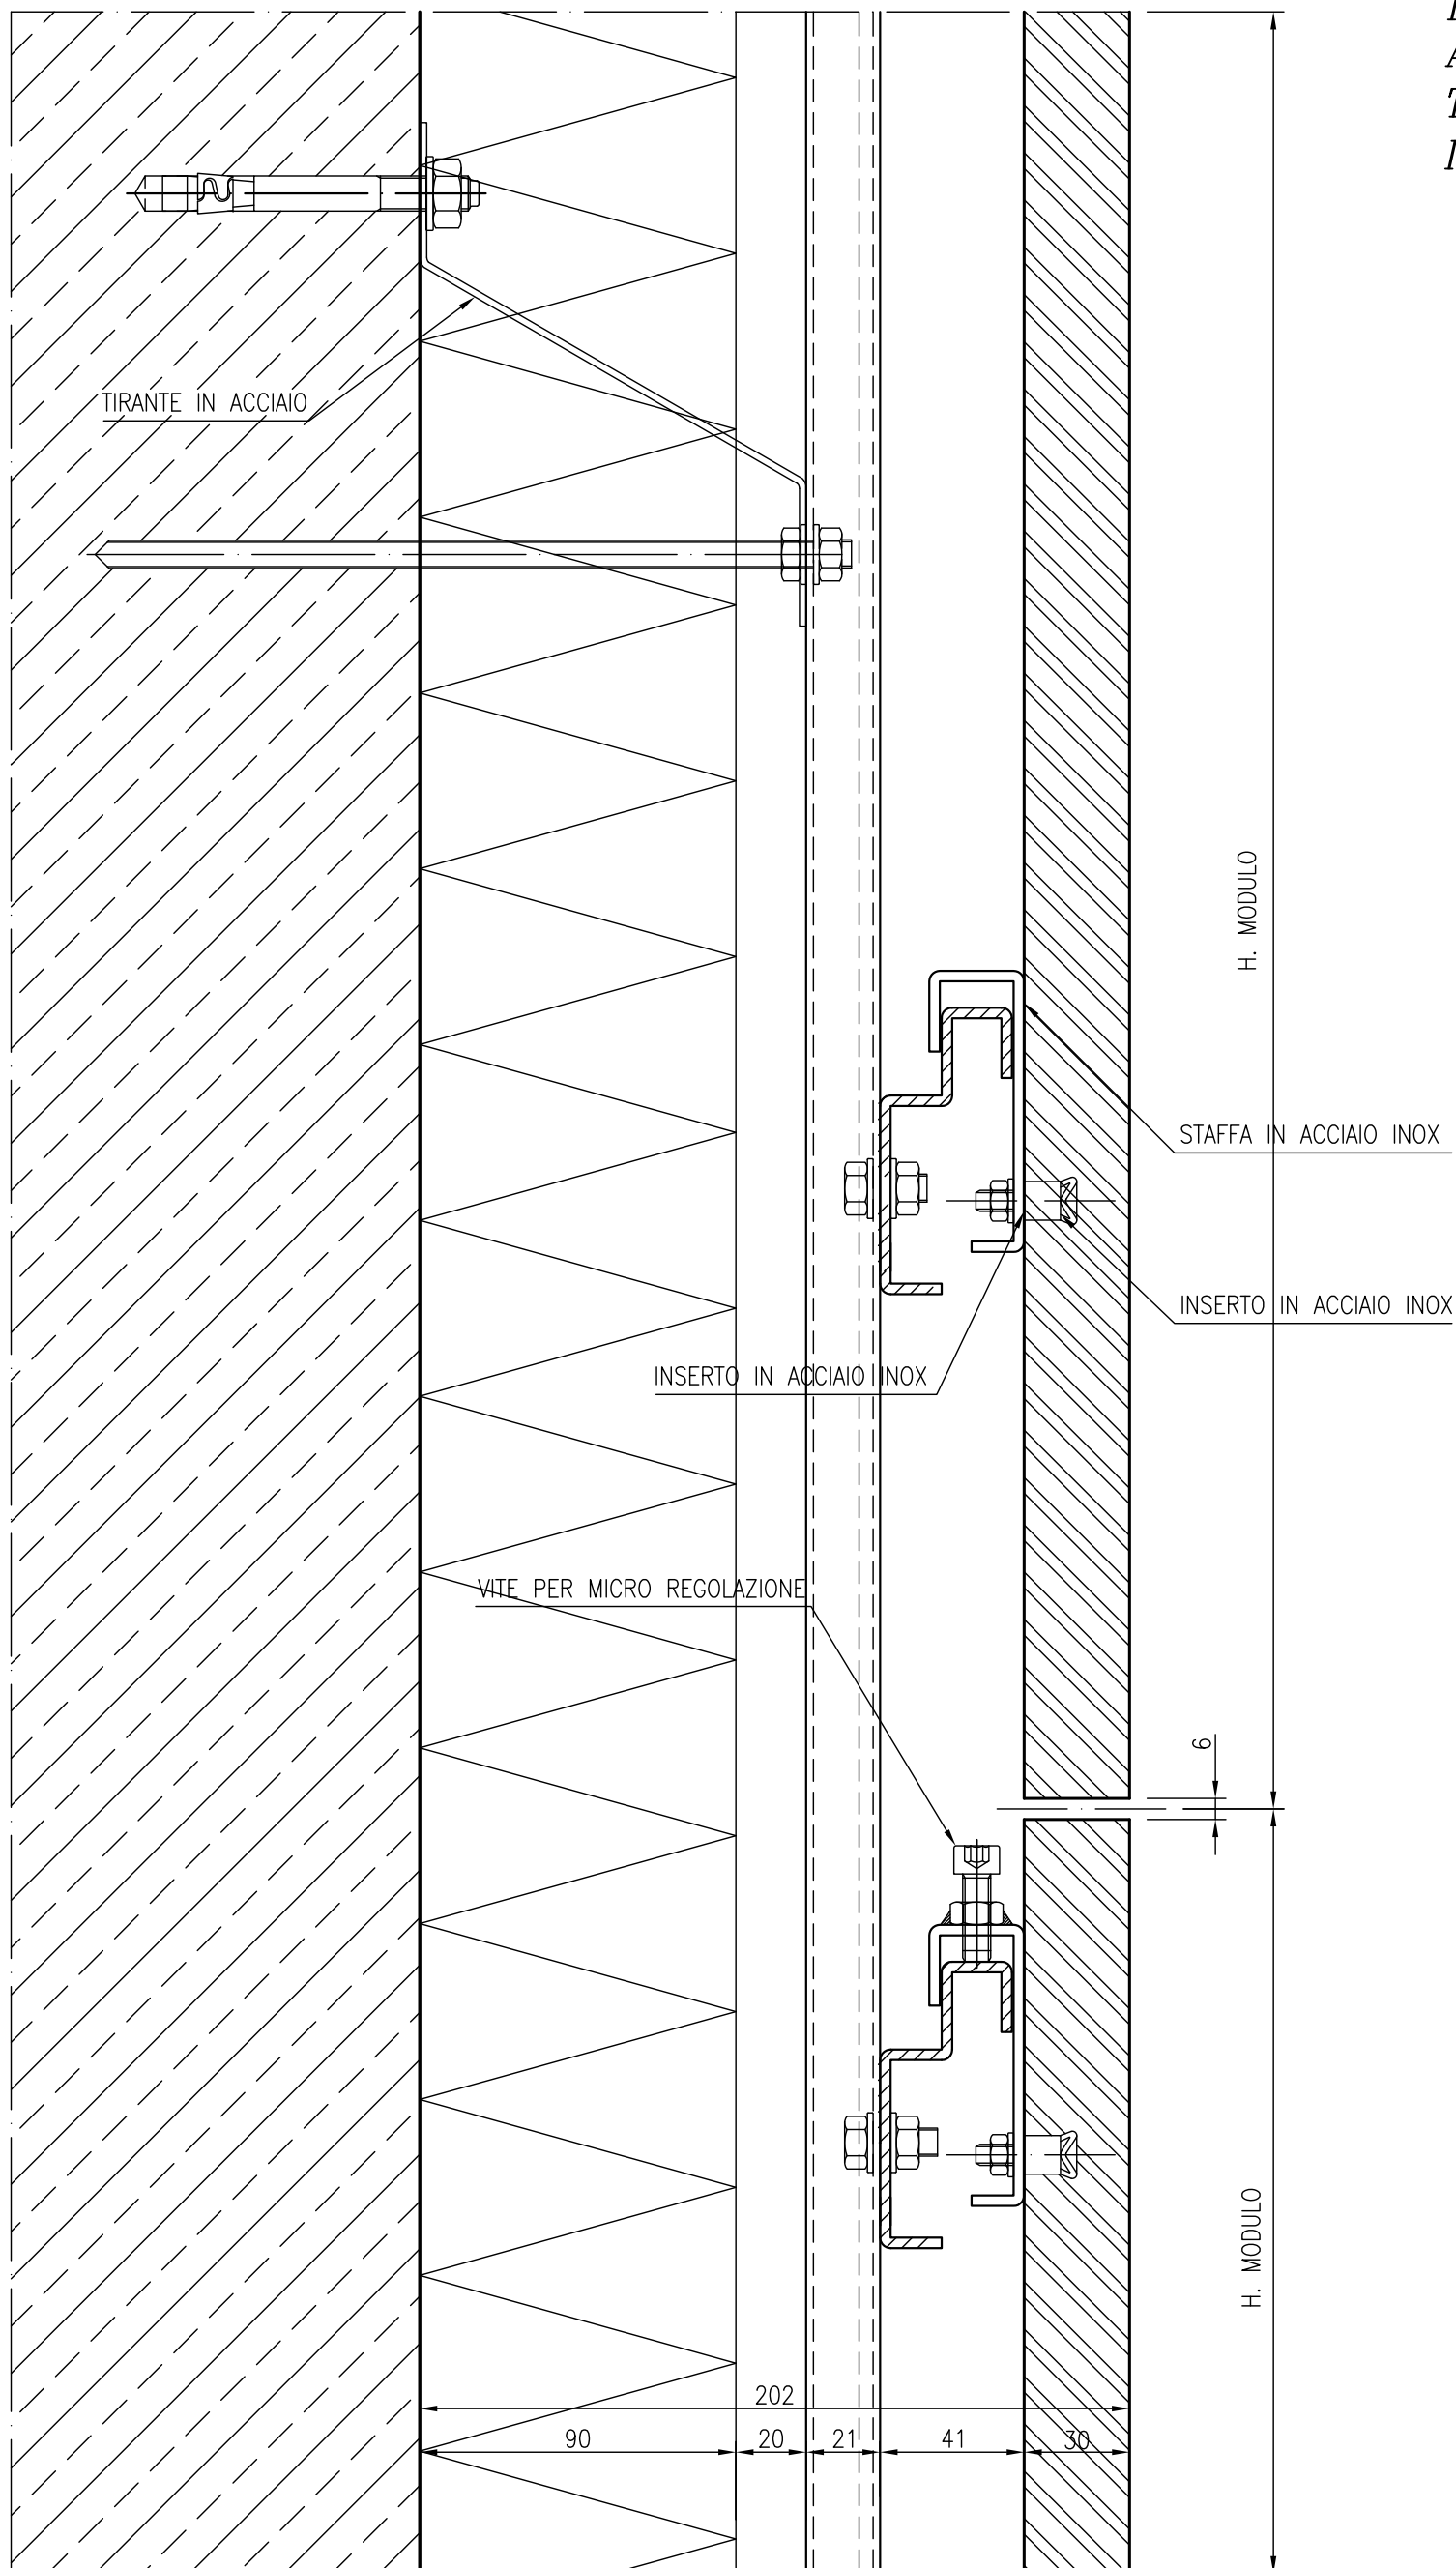

SEZIONE VERTICALE

S.T.PR 046



Via Archimede, 10
37036 S.Martino B.A. (Verona)
Tel. 045/8780488 r.a.
Fax 045/4732709