


*STRUTTURA IN ALLUMINIO
A MONTANTI VERTICALI
E FISSAGGIO DELLE LASTRE
MEDIANTE RIVETTI MIMETICI*

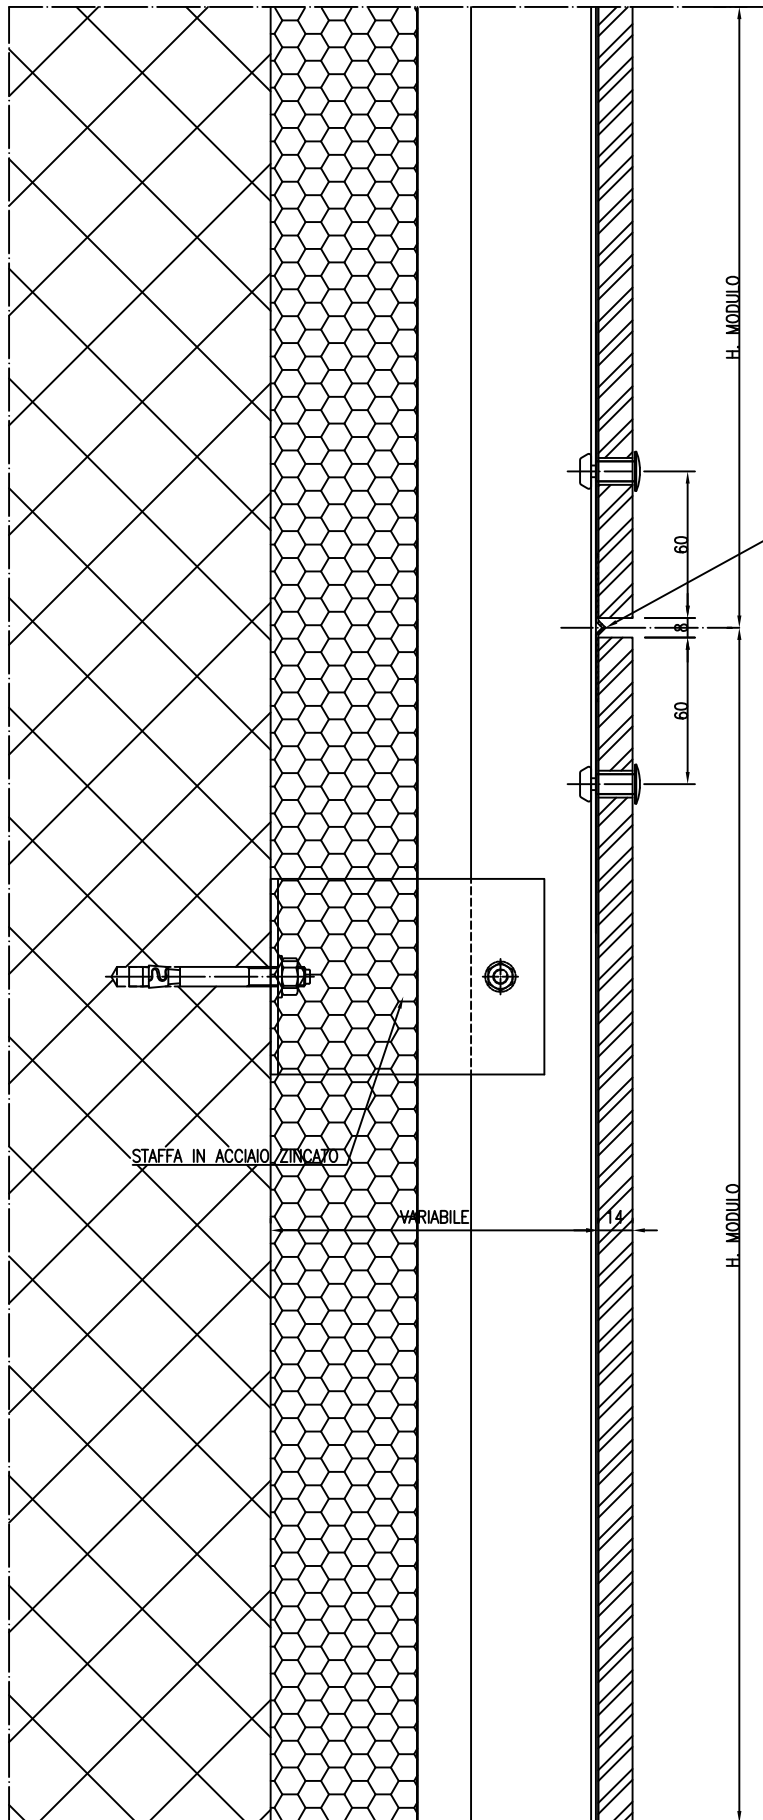

LAM. ALLUMINIO 8/10
NERO

STAFFA IN ACCIAIO ZINCATO

VARIABILE

14

**SEZIONE VERTICALE
RIVESTIMENTI IN CERAMICA**

S.T.PR 022A

PROGEST s.r.l.

Via Archimede, 10
37036 S.Martino B.A. (Verona)
Tel. 045/8780488 r.a.
Fax 045/4732709