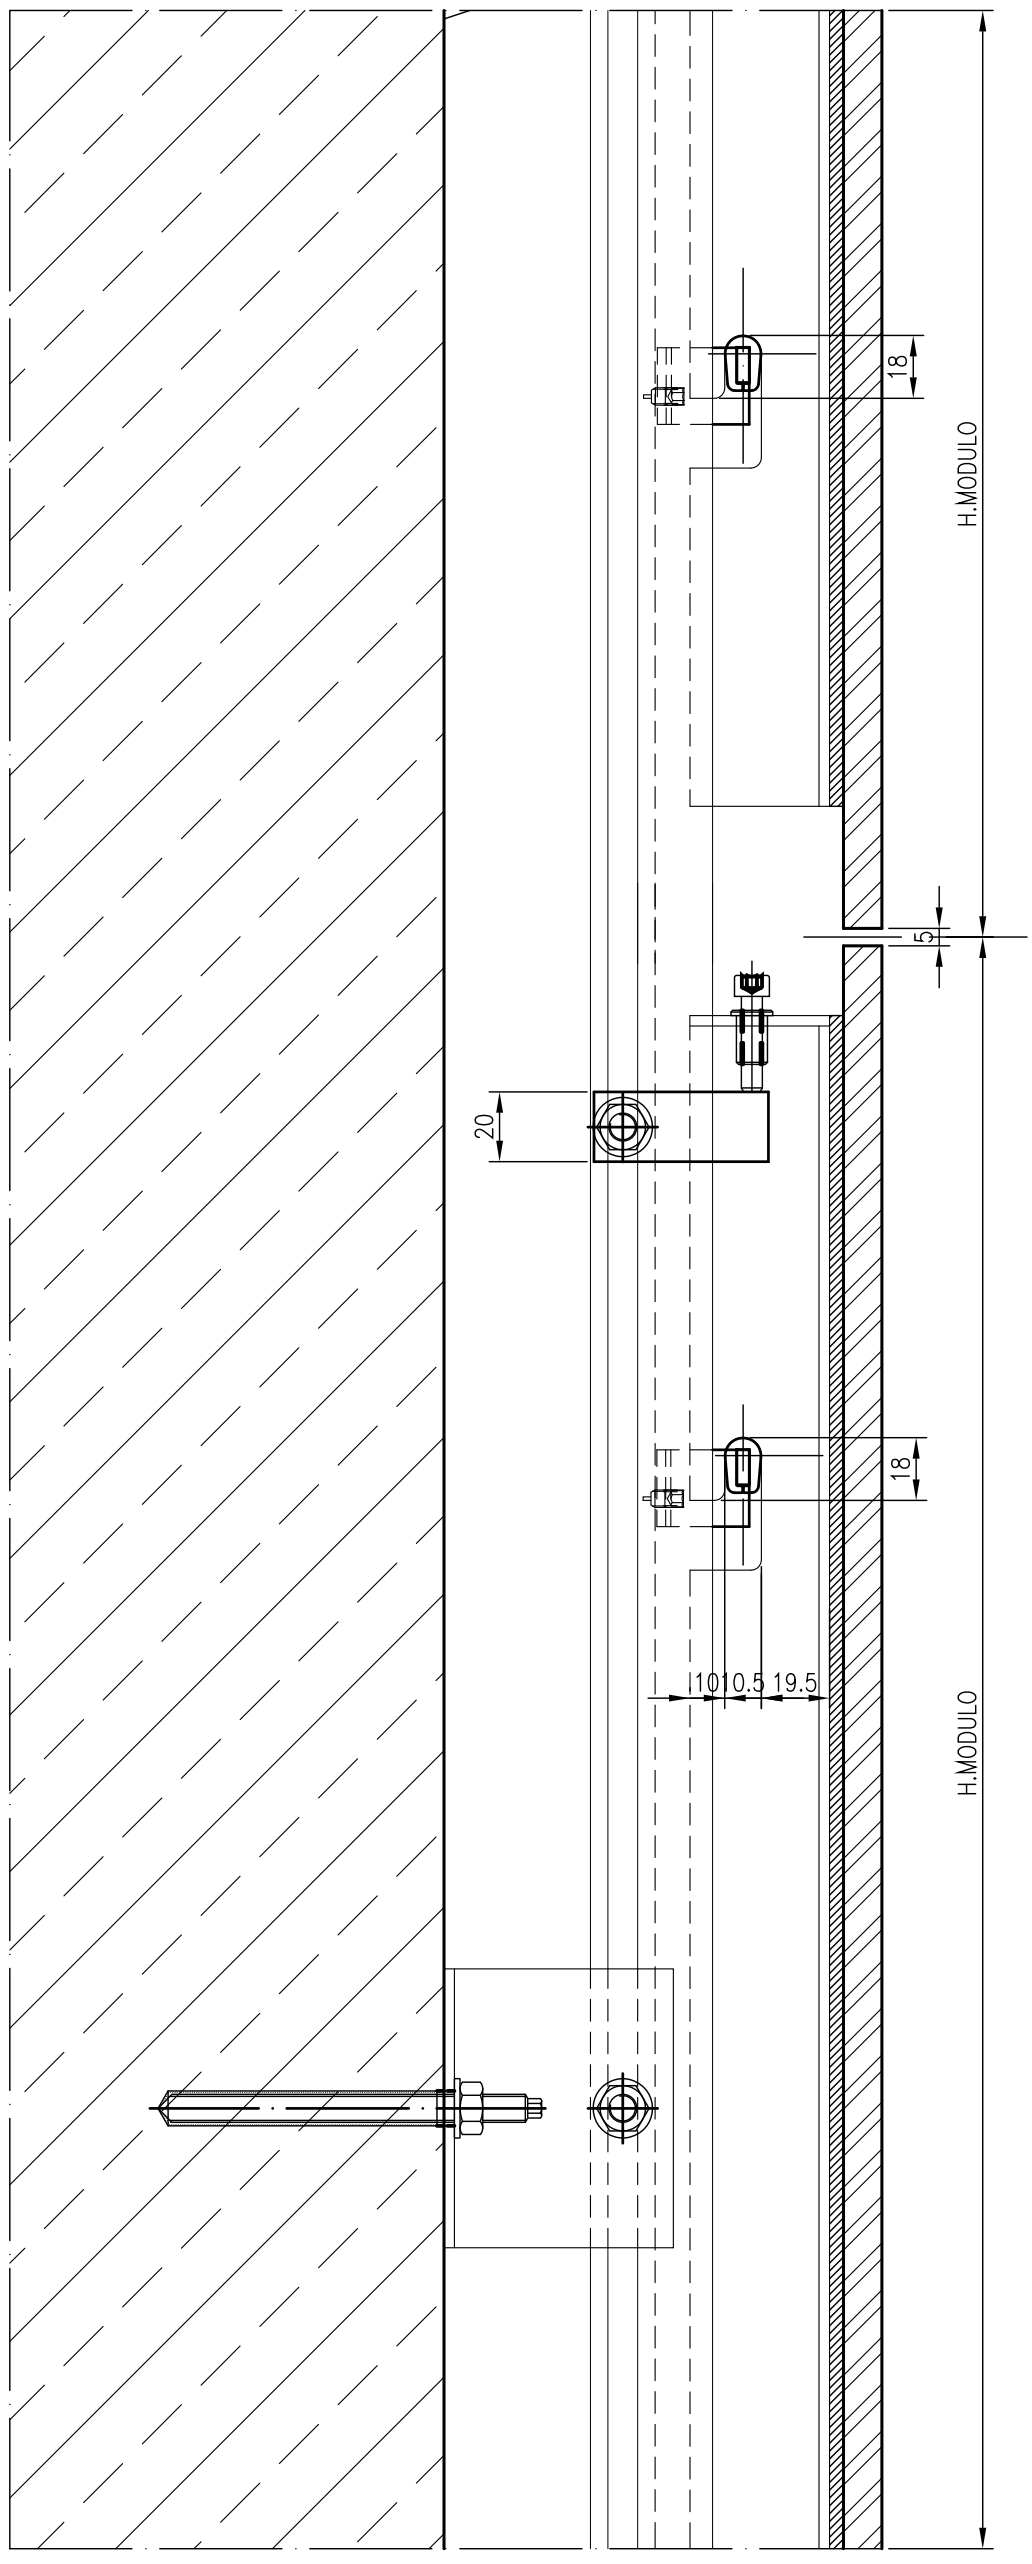

STRUTTURA A MONTANTI IN ALLUMINIO E FISSAGGI MEDIANTE SILICONATURA STRUTTURALE DELLE LASTRE IN FIBROCEMENTO SU PROFILI IN ALLUMINIO

SEZIONE VERTICALE

RIVESTIMENTI IN FIBROCEMENTO

S.T.PR 030

PROGEST s.r.l.

Via Archimede, 10
37036 S.Martino B.A. (Verona)
Tel. 045/8780488 r.a.
Fax 045/4732709

LA RIPRODUZIONE E' VIETATA AI SENSI DI LEGGE; LA DITTA SI RISERVA DI VARIARE DIMENSIONI E FORMA PER ESIGENZE COSTRUTTIVE