


*STRUTTURA IN ALLUMINIO  
A MONTANTI VERTICALI  
E FISSAGGIO DELLE LASTRE  
MEDIANTE RIVETTI MIMETICI*

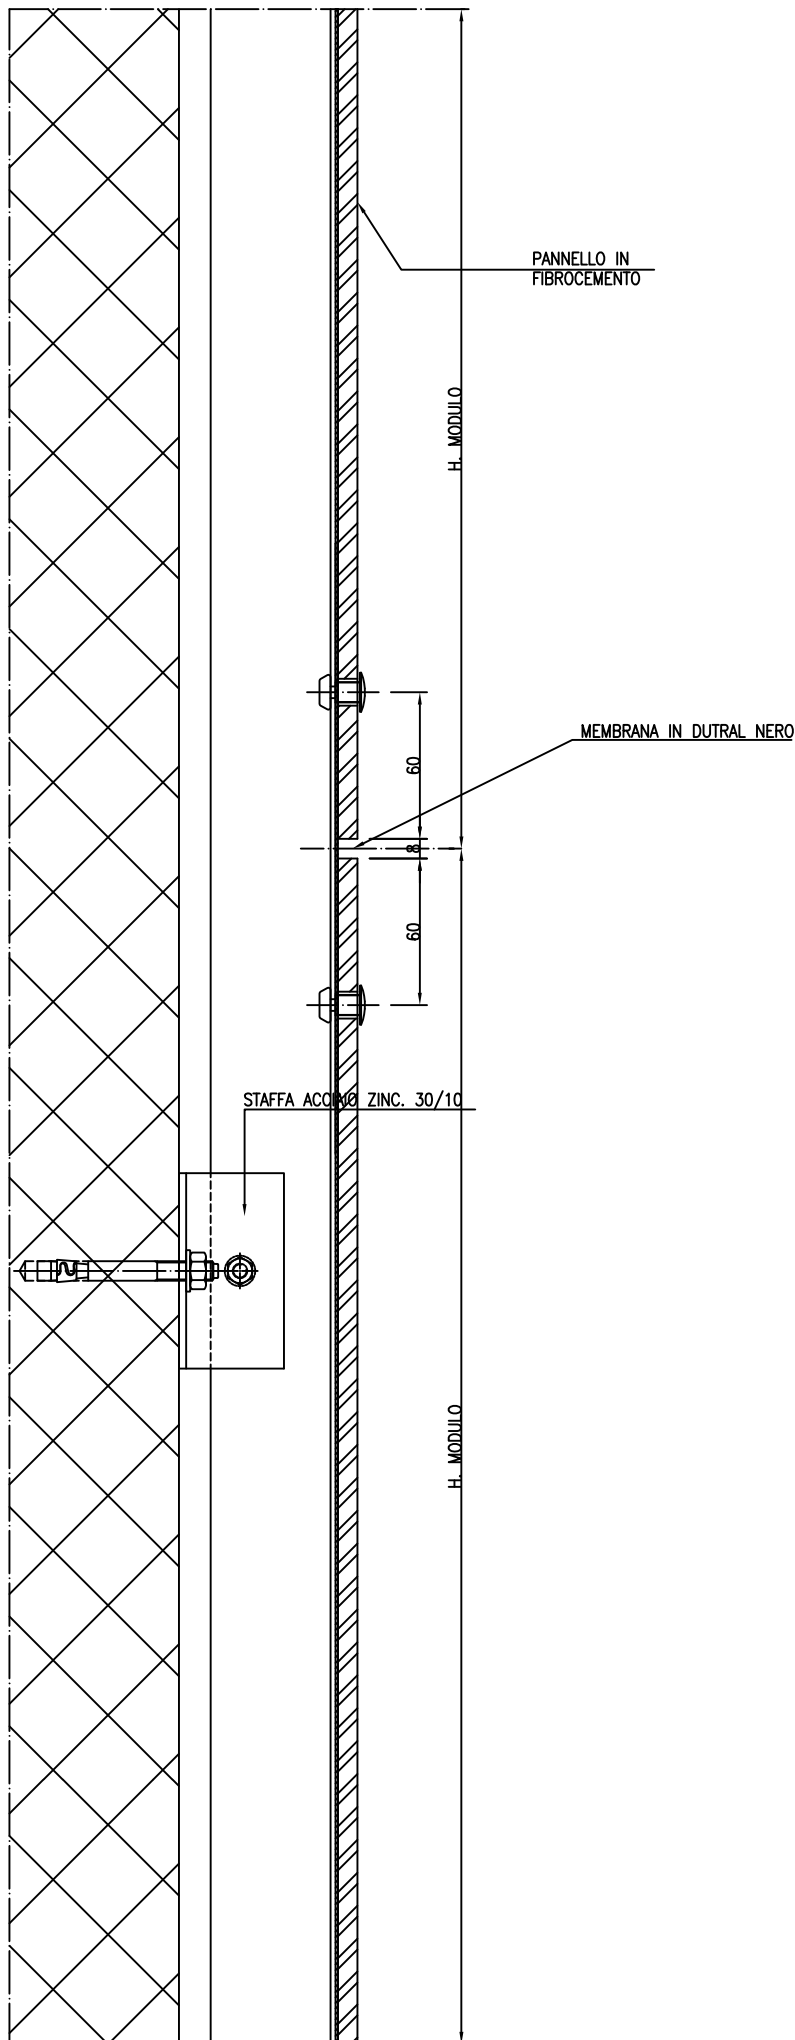

**SEZIONE VERTICALE  
RIVESTIMENTI IN FIBROCEMENTO**

S.T.PR 032

**PROGEST** s.r.l.

Via Archimede, 10  
37036 S.Martino B.A. (Verona)  
Tel. 045/8780488 r.a.  
Fax 045/4732709