


*STRUTTURA IN ALLUMINIO
A MONTANTI VERTICALI
E FISSAGGIO DELLE LASTRE
MEDIANTE PLACCHE IN INOX
CON GANCIO IN VISTA*

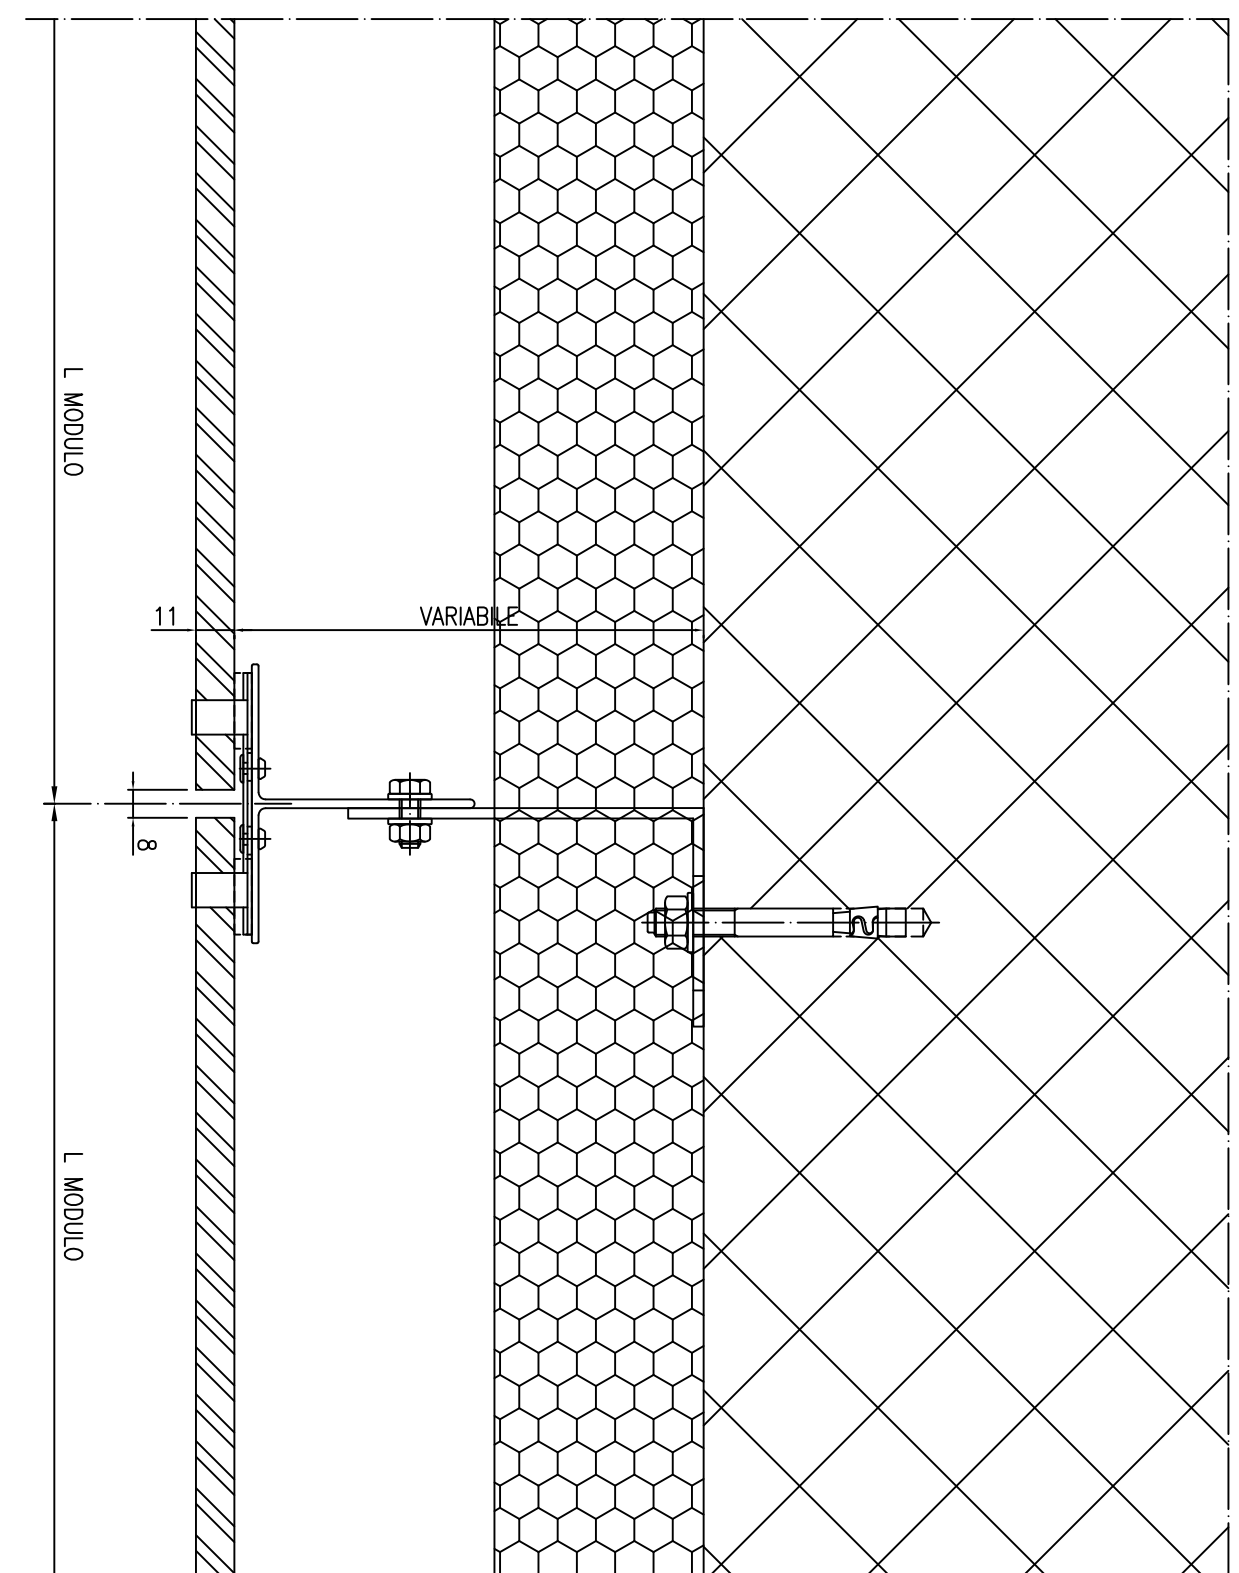

SEZIONE ORIZZONTALE

RIVESTIMENTI IN CERAMICA

S.T.PR-0.33

PROGEST
s.r.l.

Via Archimede, 10 int. 15
37036 S.Martino B.A. (Verona)
Tel. 045/8780488 r.a.
Fax 045/4732709