


STRUTTURA A MONTANTI  
IN ALLUMINIO E FISSAGGI  
MEDIANTE SILICONATURA  
STRUTTURALE DELLE LASTRE  
IN KERLITE SU PROFILI  
IN ALLUMINIO

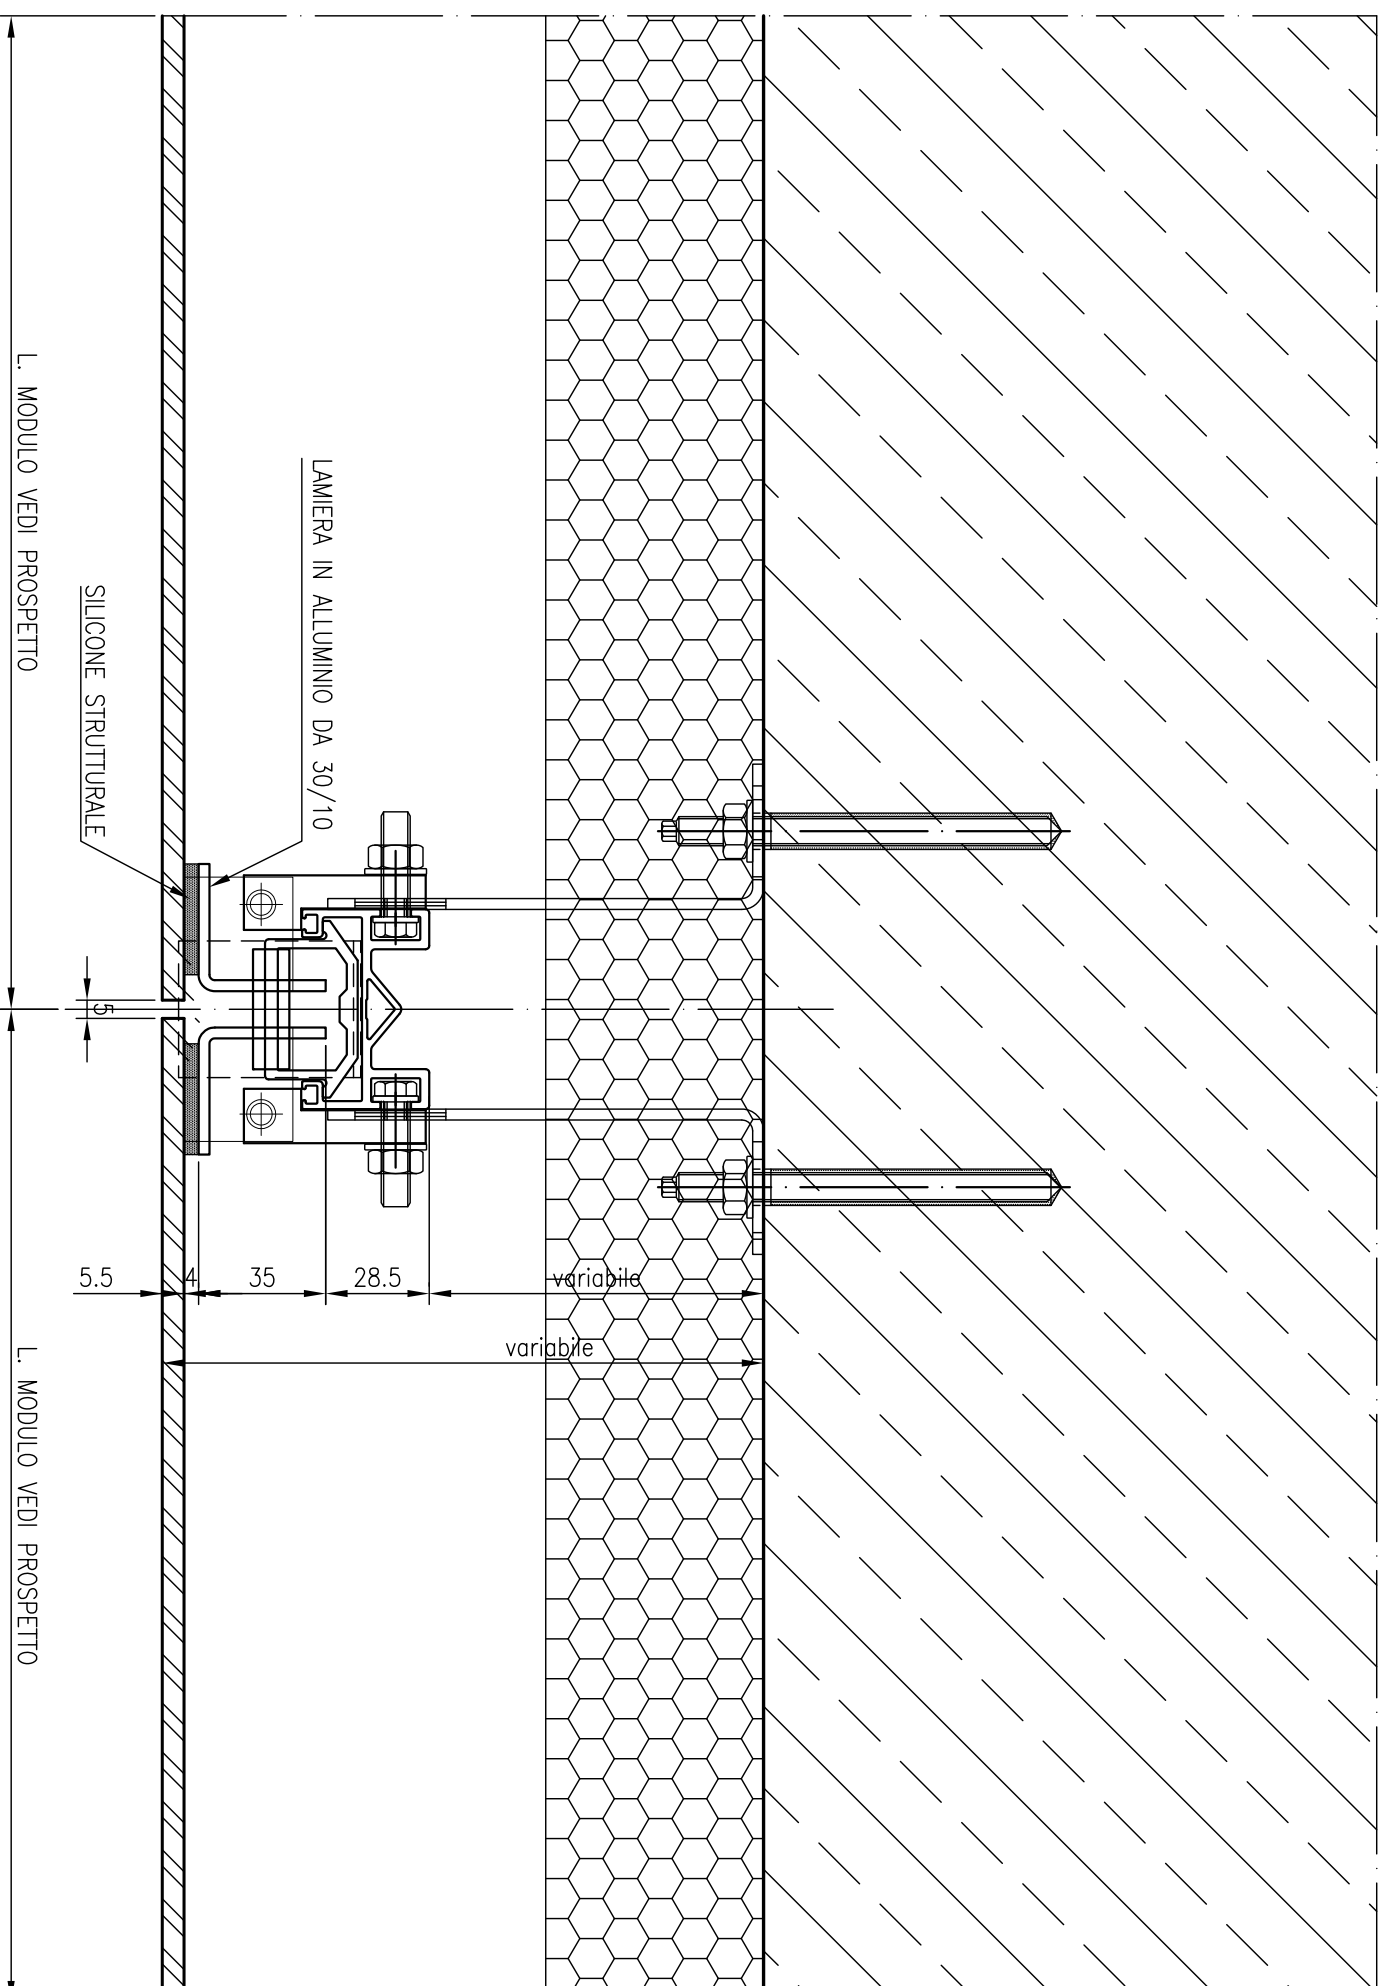

## SEZIONE ORIZZONTALE

RIVESTIMENTI IN KERLITE

S.T.PR 035

**PROGEST**  
s.r.l.

Via Archimede, 10  
37036 S.Martino B.A. (Verona)  
Tel. 045/8780488 r.a.  
Fax 045/4732709