


*STRUTTURA A MONTANTI
IN ALLUMINIO E FISSAGGI
MEDIANTE SILICONATURA
STRUTTURALE DELLE LASTRE
IN KERLITE SU PROFILI
IN ALLUMINIO*

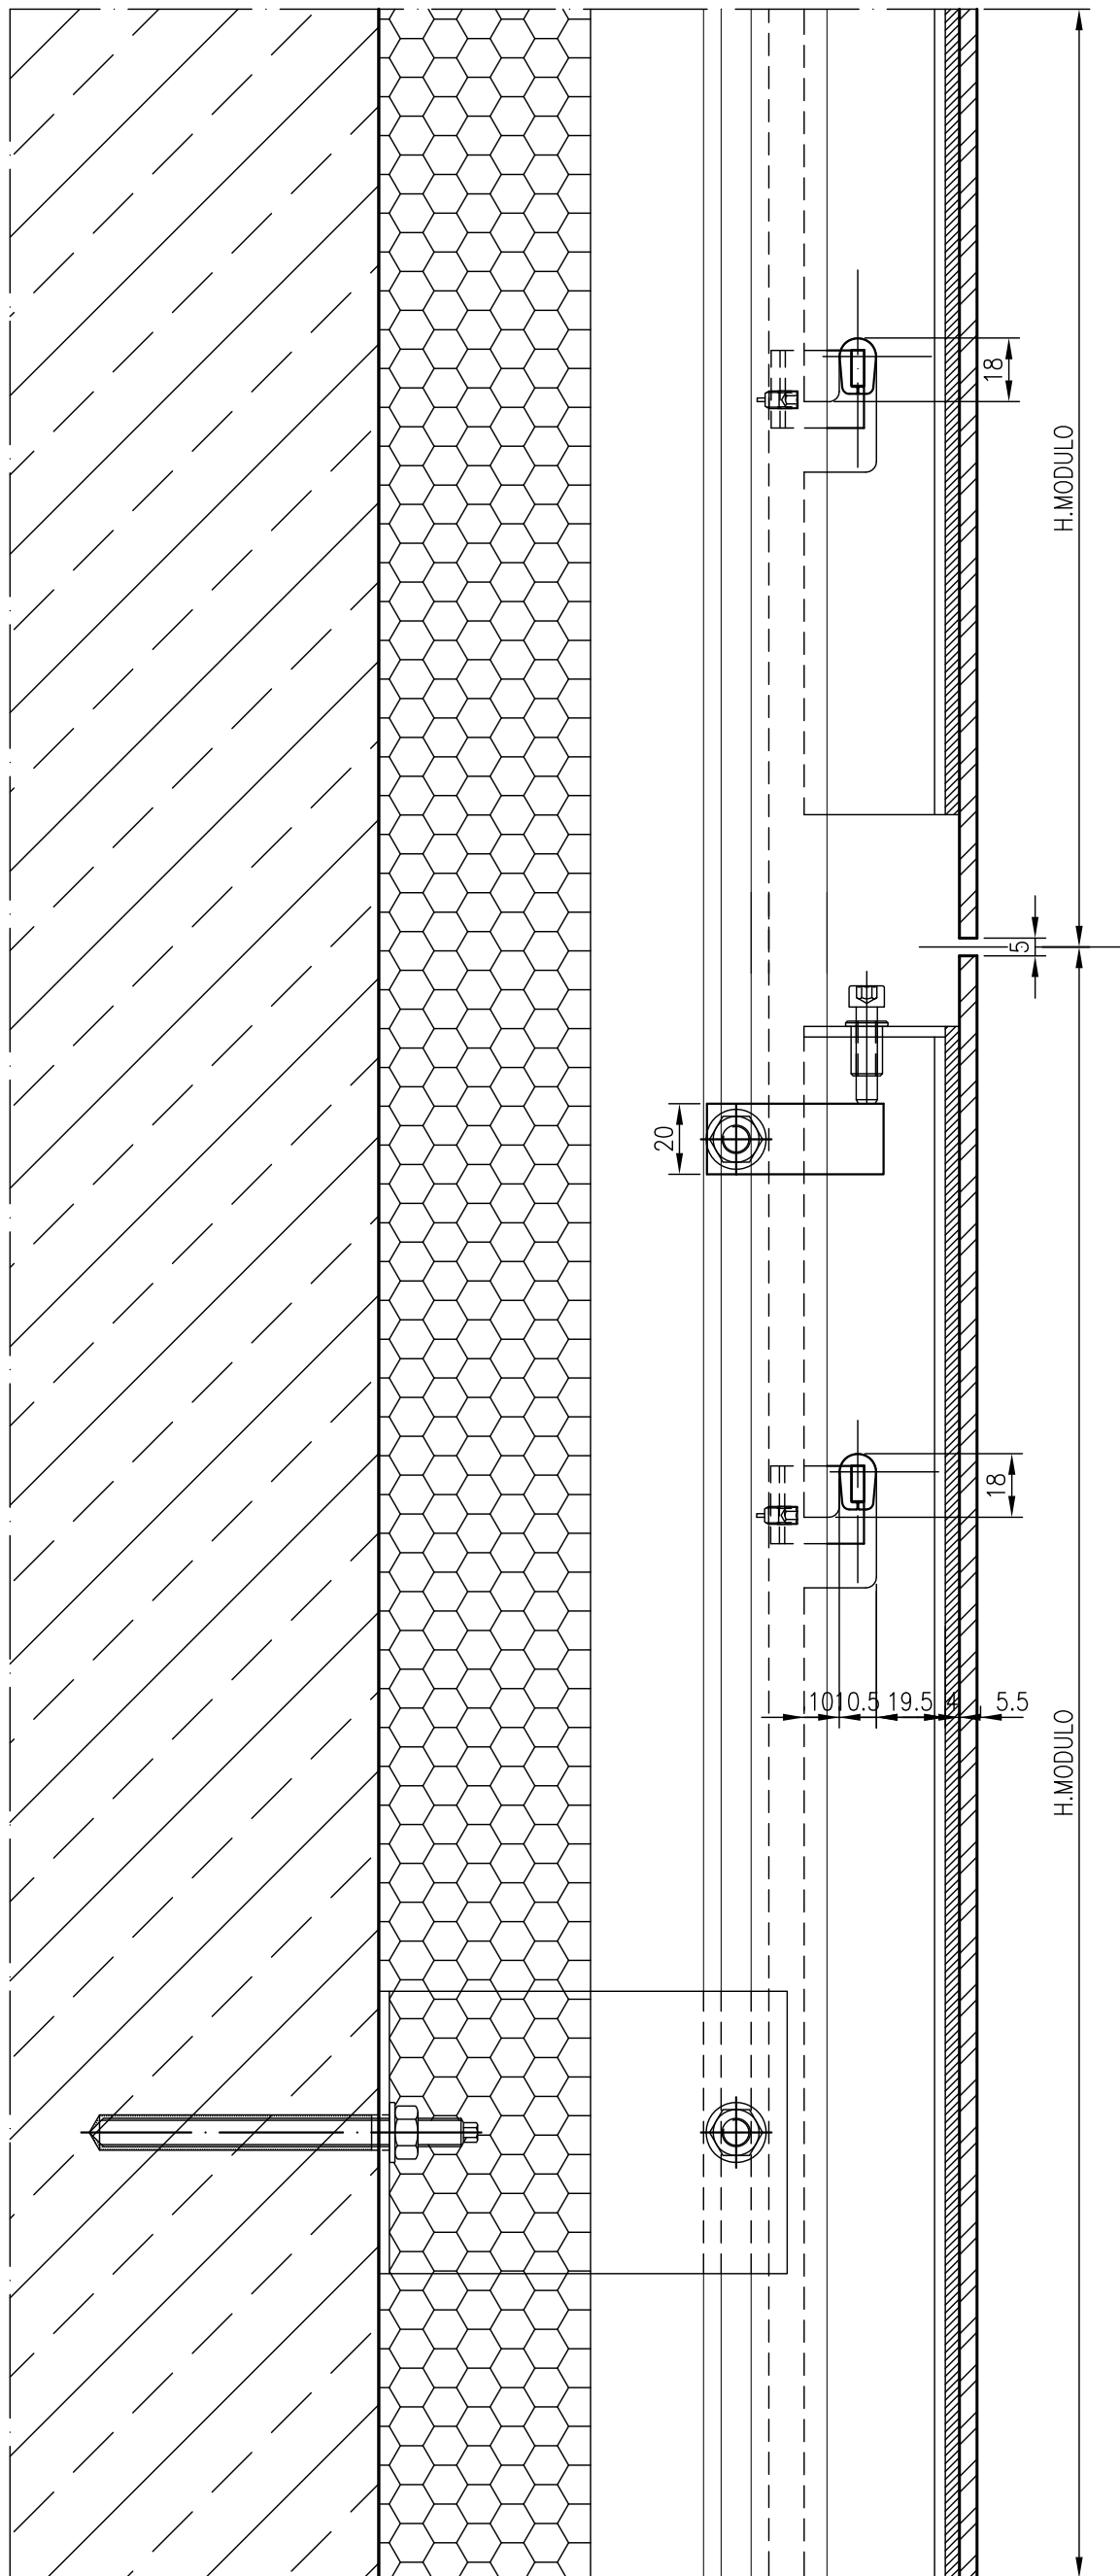

SEZIONE VERTICALE

RIVESTIMENTI IN KERLITE

S.T.PR 036

PROGEST s.r.l.

Via Archimede, 10
37036 S.Martino B.A. (Verona)
Tel. 045/8780488 r.a.
Fax 045/4732709