


STRUTTURA IN ALLUMINIO
A MONTANTI VERTICALI
E FISSAGGIO DELLE LASTRE
MEDIANTE RIVETTI MIMETICI

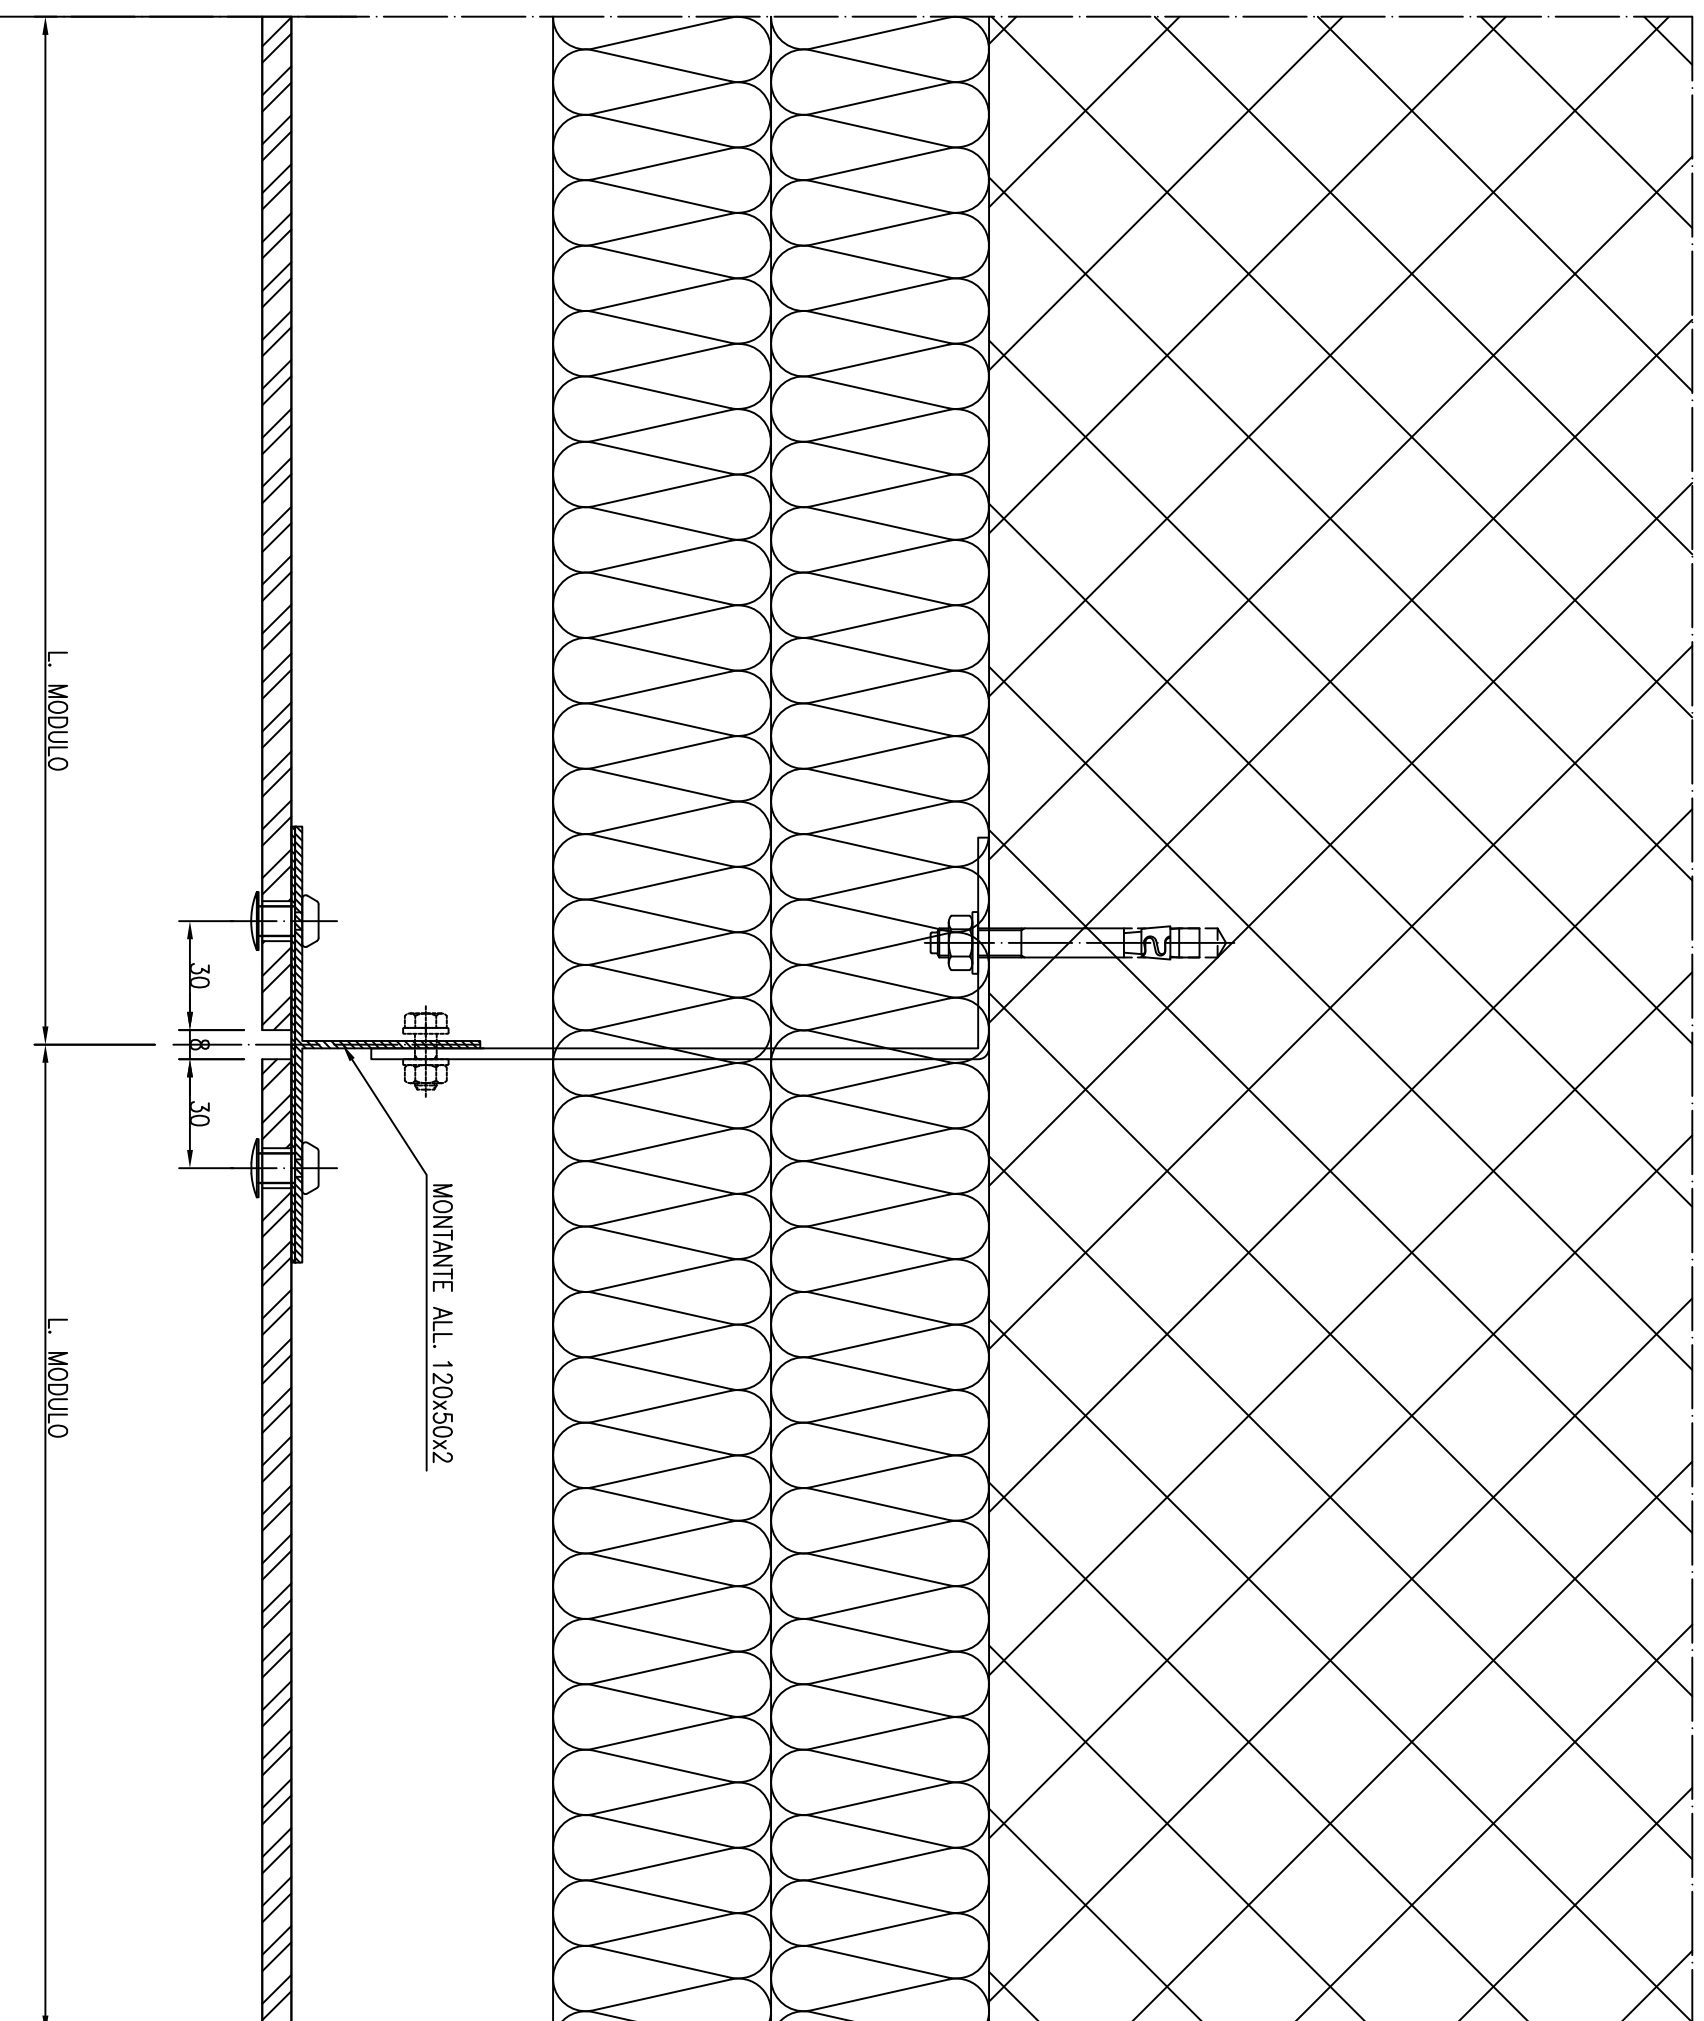

SEZIONE ORIZZONTALE
RIVESTIMENTI IN FIBROCEMENTO

S.T.PR 039

PROGEST
s.r.l.

Via Archimede, 10
37036 S.Martino B.A. (Verona)
Tel. 045/8780488 r.a.
Fax 045/4732709