


STRUTTURA A MONTANTI
IN ACCIAIO ZINCATO E
SUPPORTI IN ACCIAIO INOX

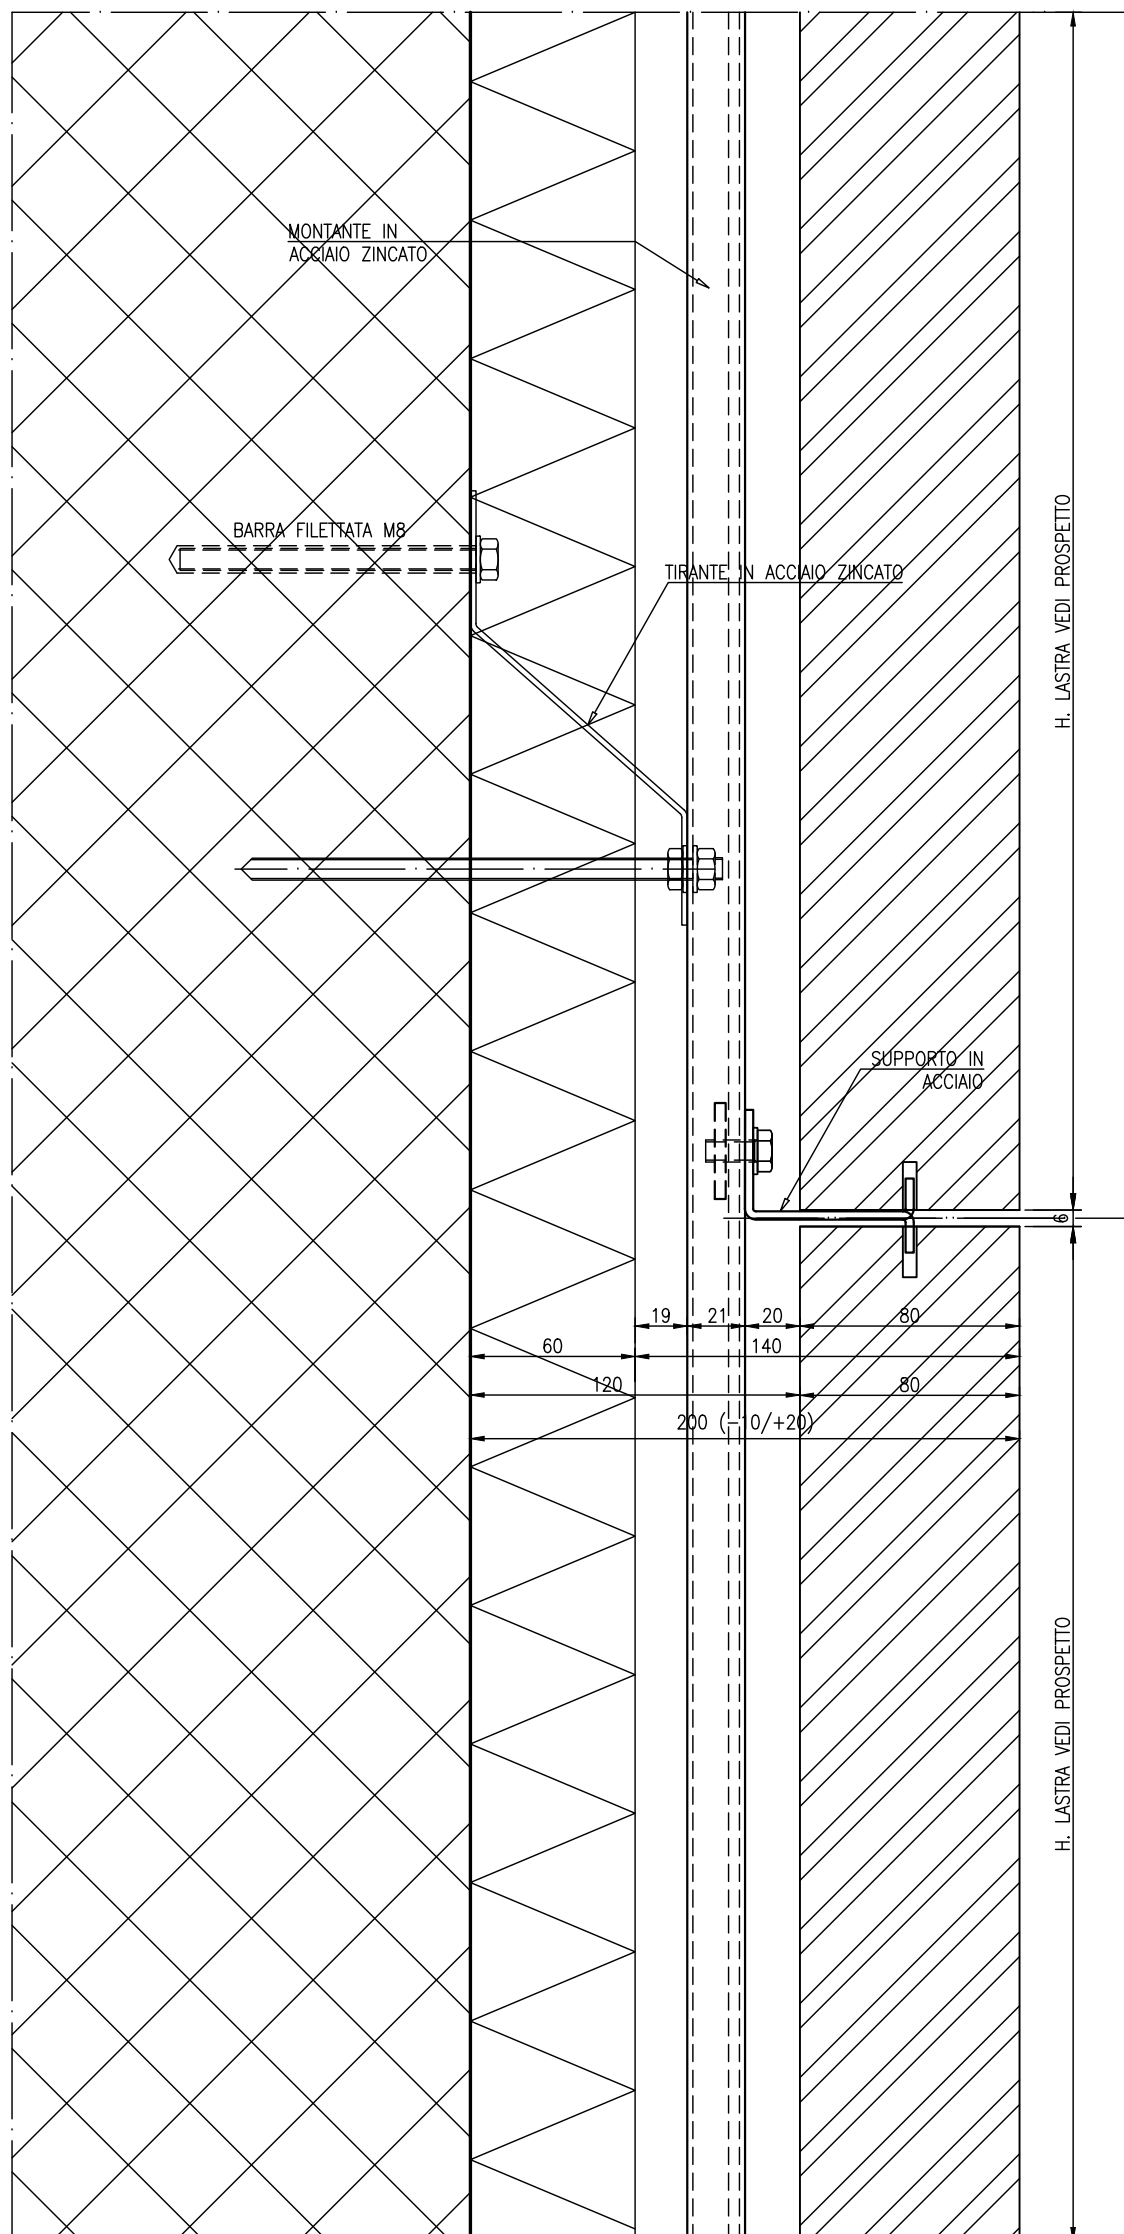

SEZIONE VERTICALE

RIVESTIMENTI IN MATERIALE LAPIDEO

S.T.PR 044

PROGEST s.r.l.

Via Archimede, 10
37036 S.Martino B.A. (Verona)
Tel. 045/8780488 r.a.
Fax 045/4732709