


*STRUTTURA A MONTANTI
IN ALLUMINIO E FISSAGGI
MEDIANTE SILICONATURA
STRUTTURALE DELLE LASTRE
IN GRES PORCELLANATO SU
PROFILI IN ALLUMINIO*

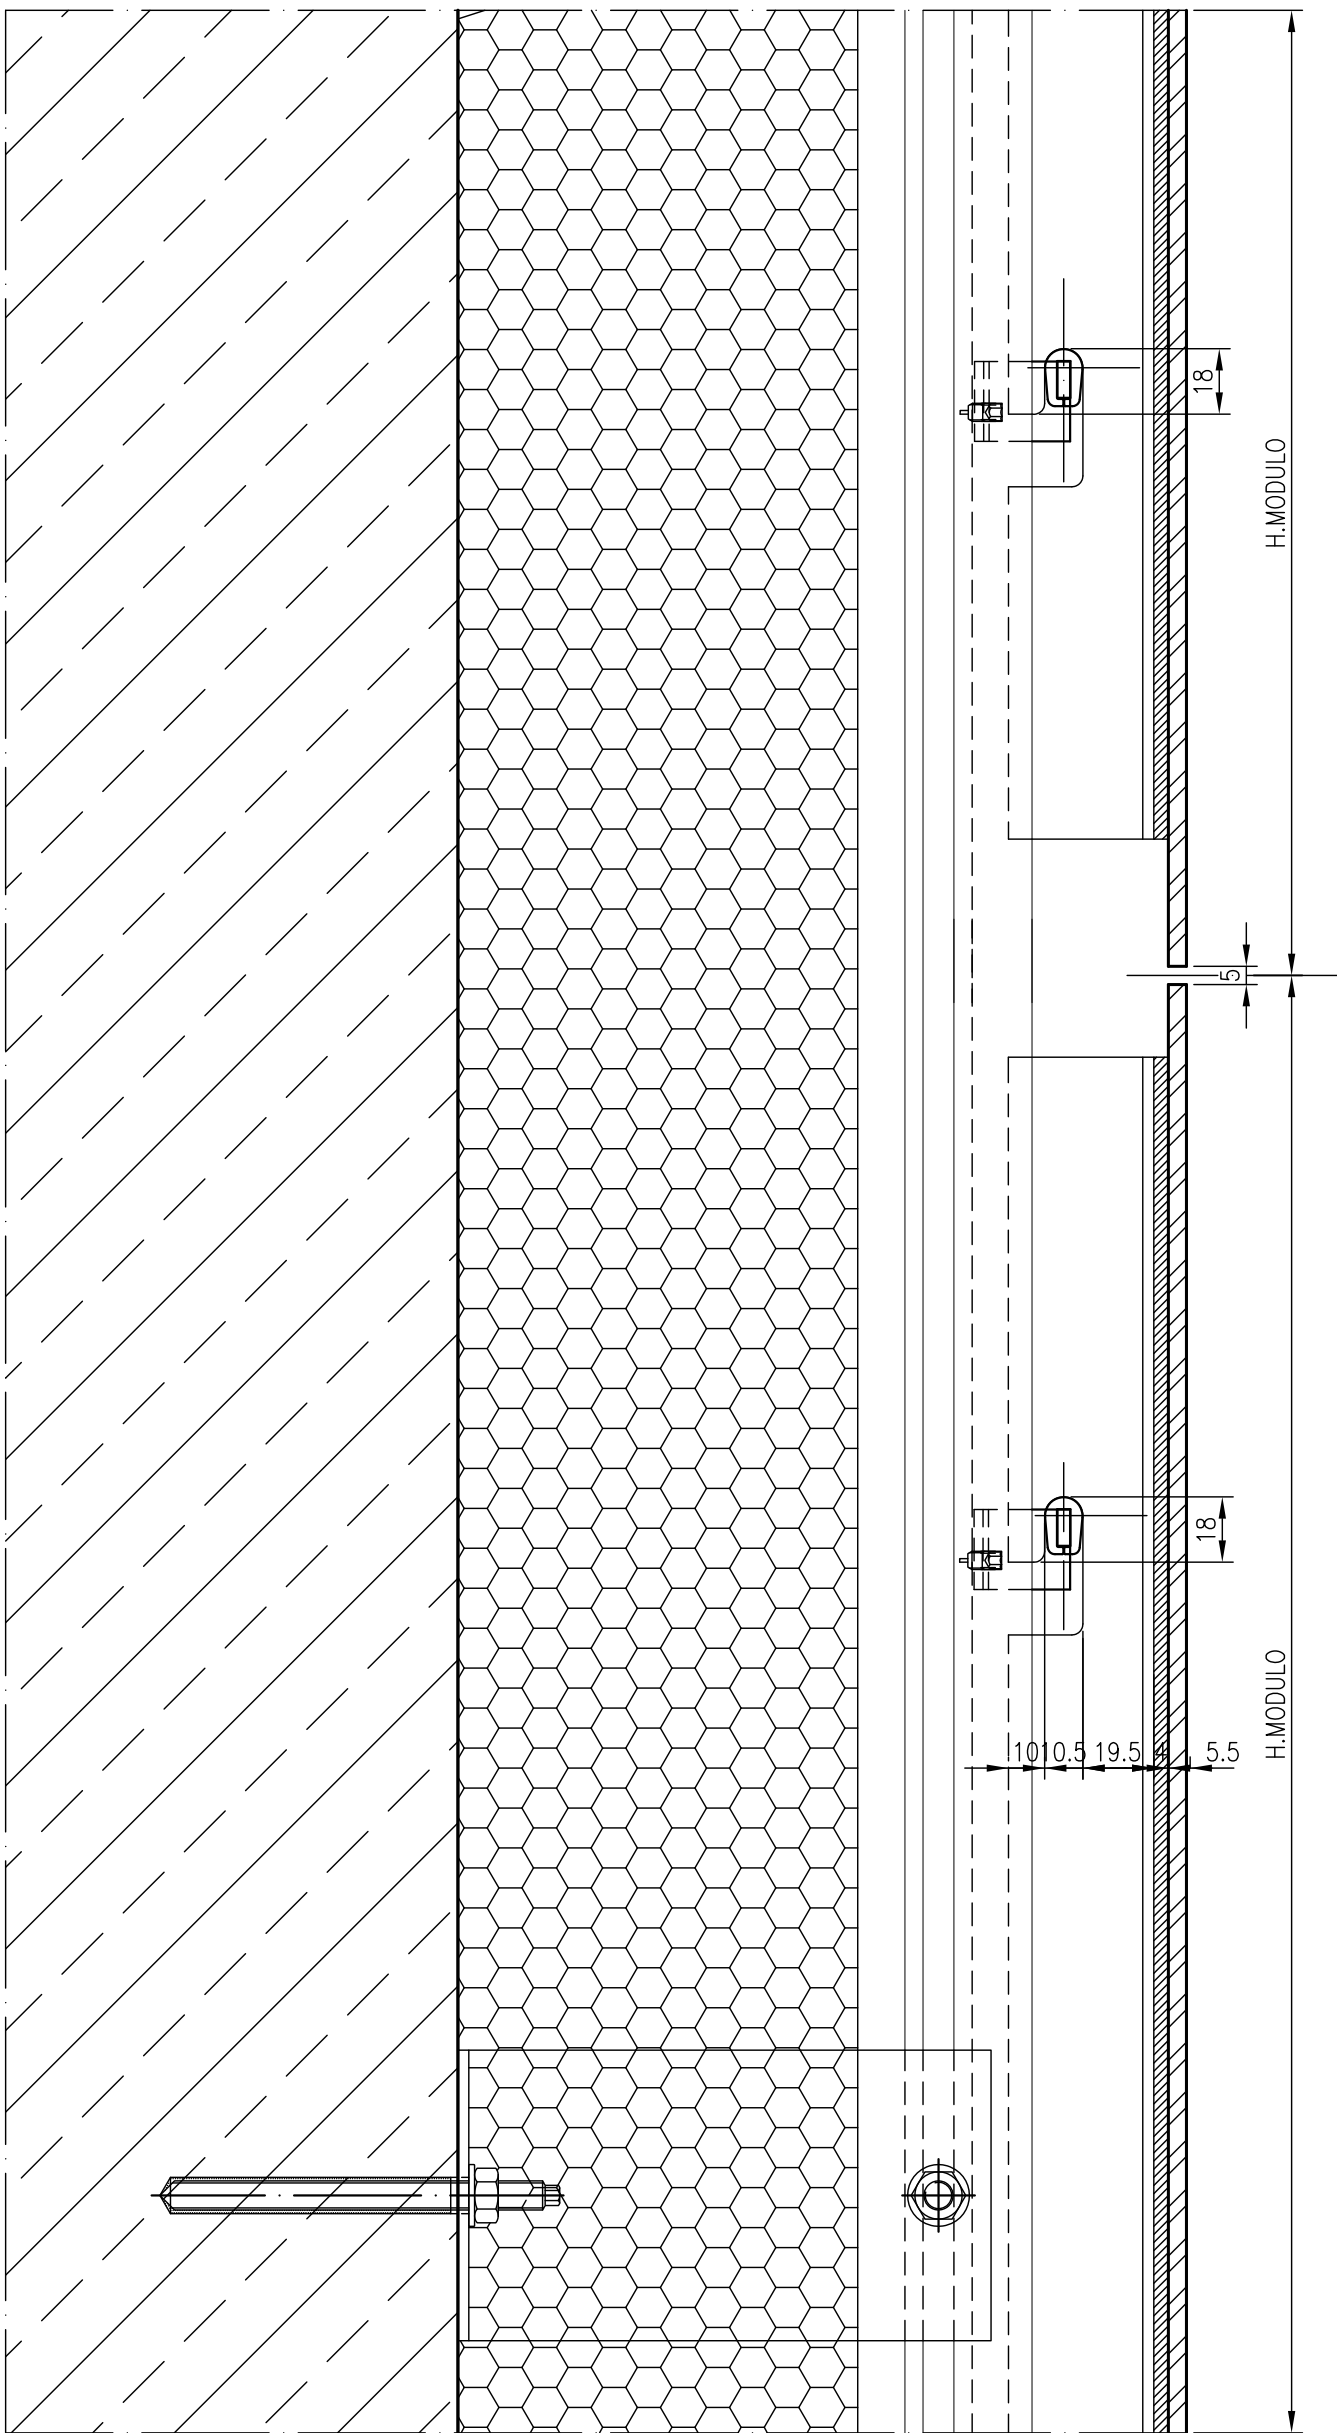

S.T.PR 048

SEZIONE VERTICALE

RIVESTIMENTI IN GRES PORCELLANATO
A SPESSORE RIDOTTO

PROGEST s.r.l.

Via Archimede, 10
37036 S.Martino B.A. (Verona)
Tel. 045/8780488 r.a.
Fax 045/4732709