


STRUTTURA IN ALLUMINIO
A MONTANTI E CORRENTI
FISSAGGI CON INSERTI
A SCOMPARSA SUL RETRO

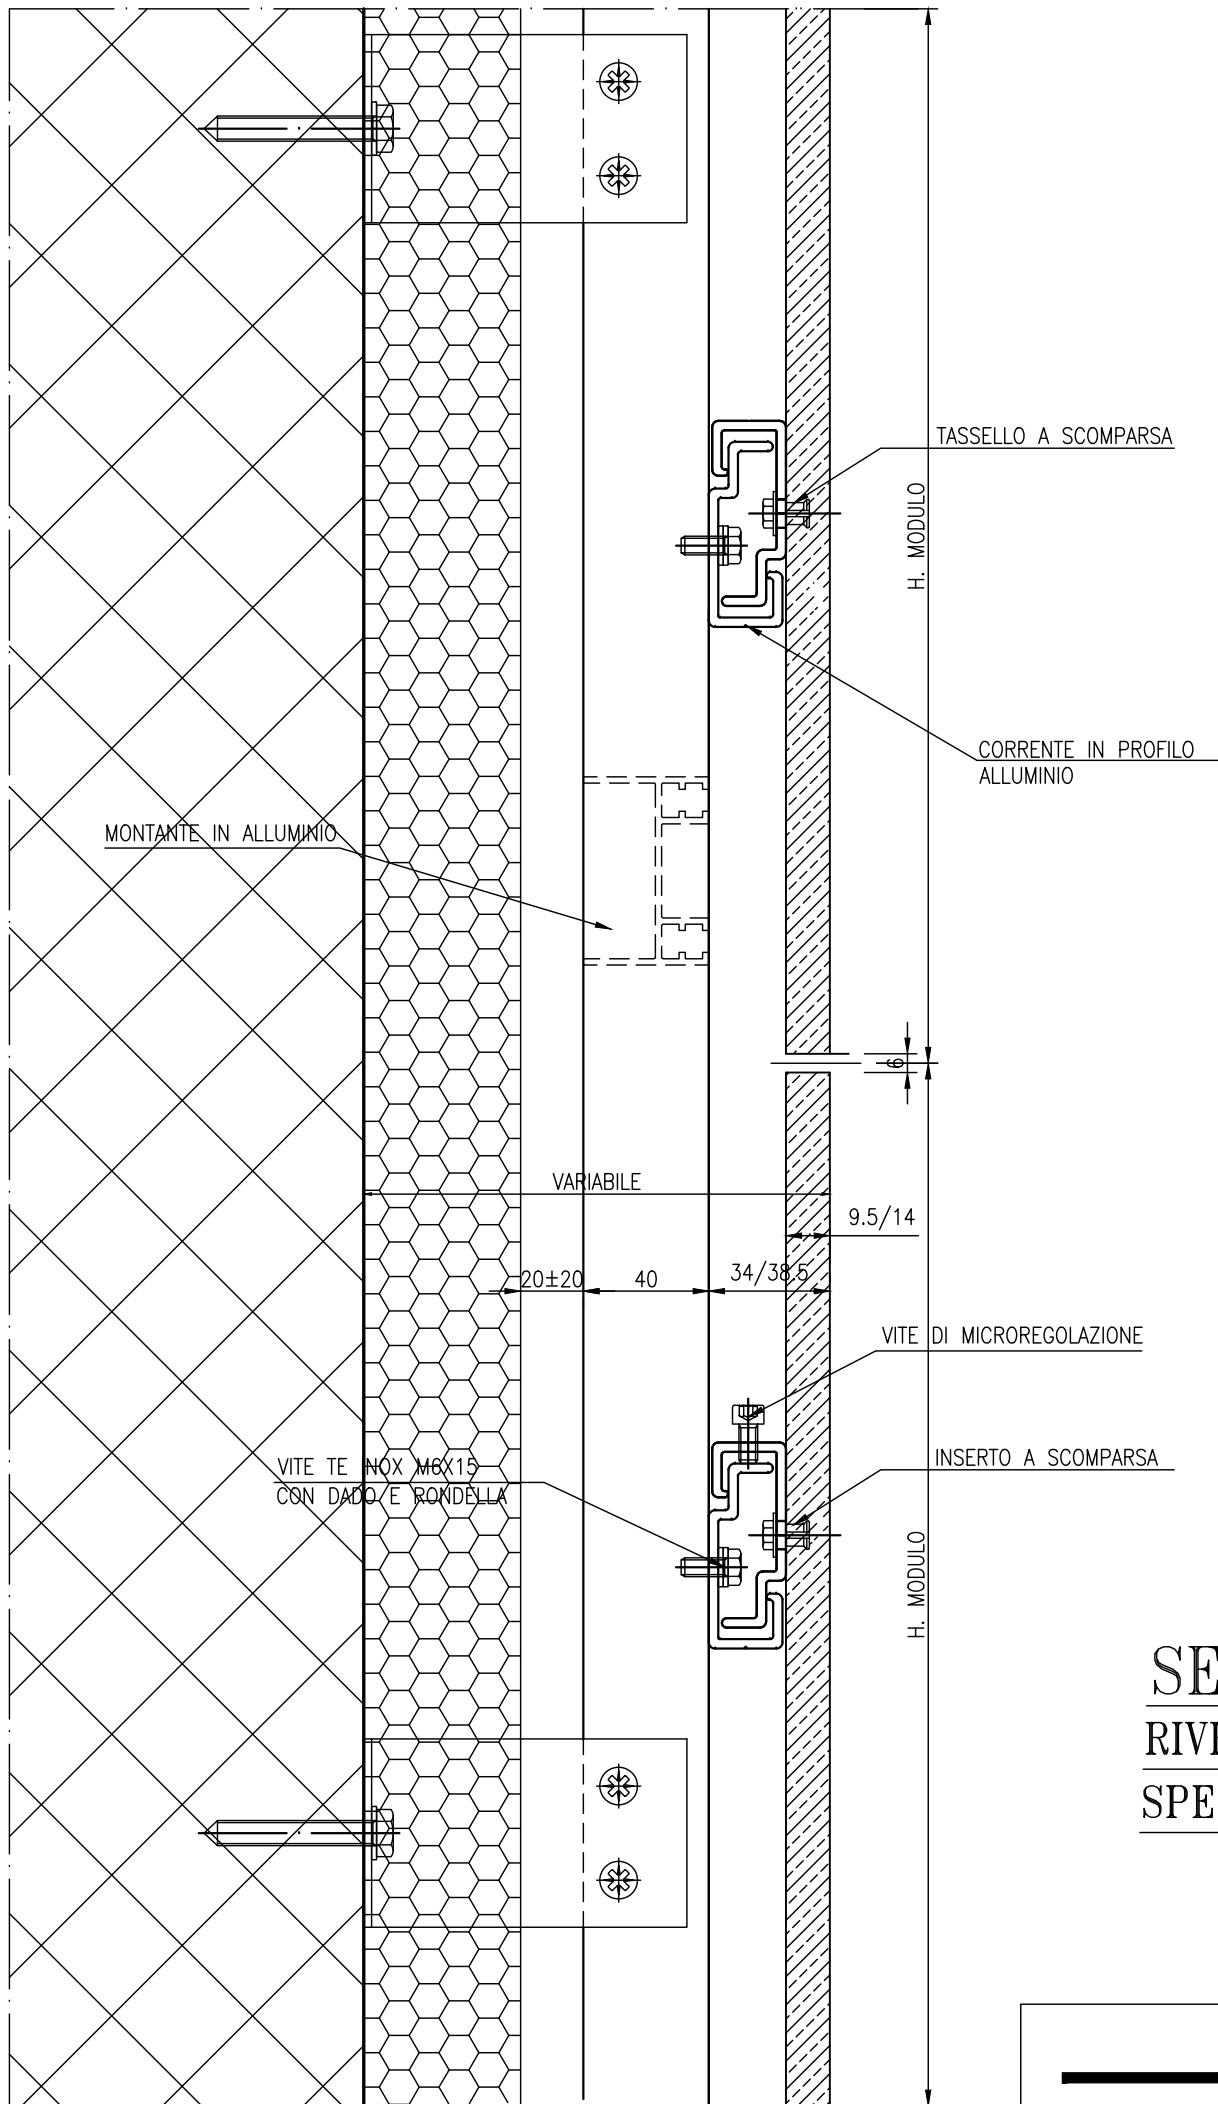

SEZIONE VERTICALE
RIVESTIMENTI IN CERAMICA
SPESSORE DA 9.5 A 14MM

S.T.PR 050

PROGEST s.r.l.

Via Archimede, 10
37036 S.Martino B.A. (Verona)
Tel. 045/8780488 r.a.
Fax 045/4732709