



STRUTTURA A MONTANTI
E CORRENTI IN ALLUMINIO

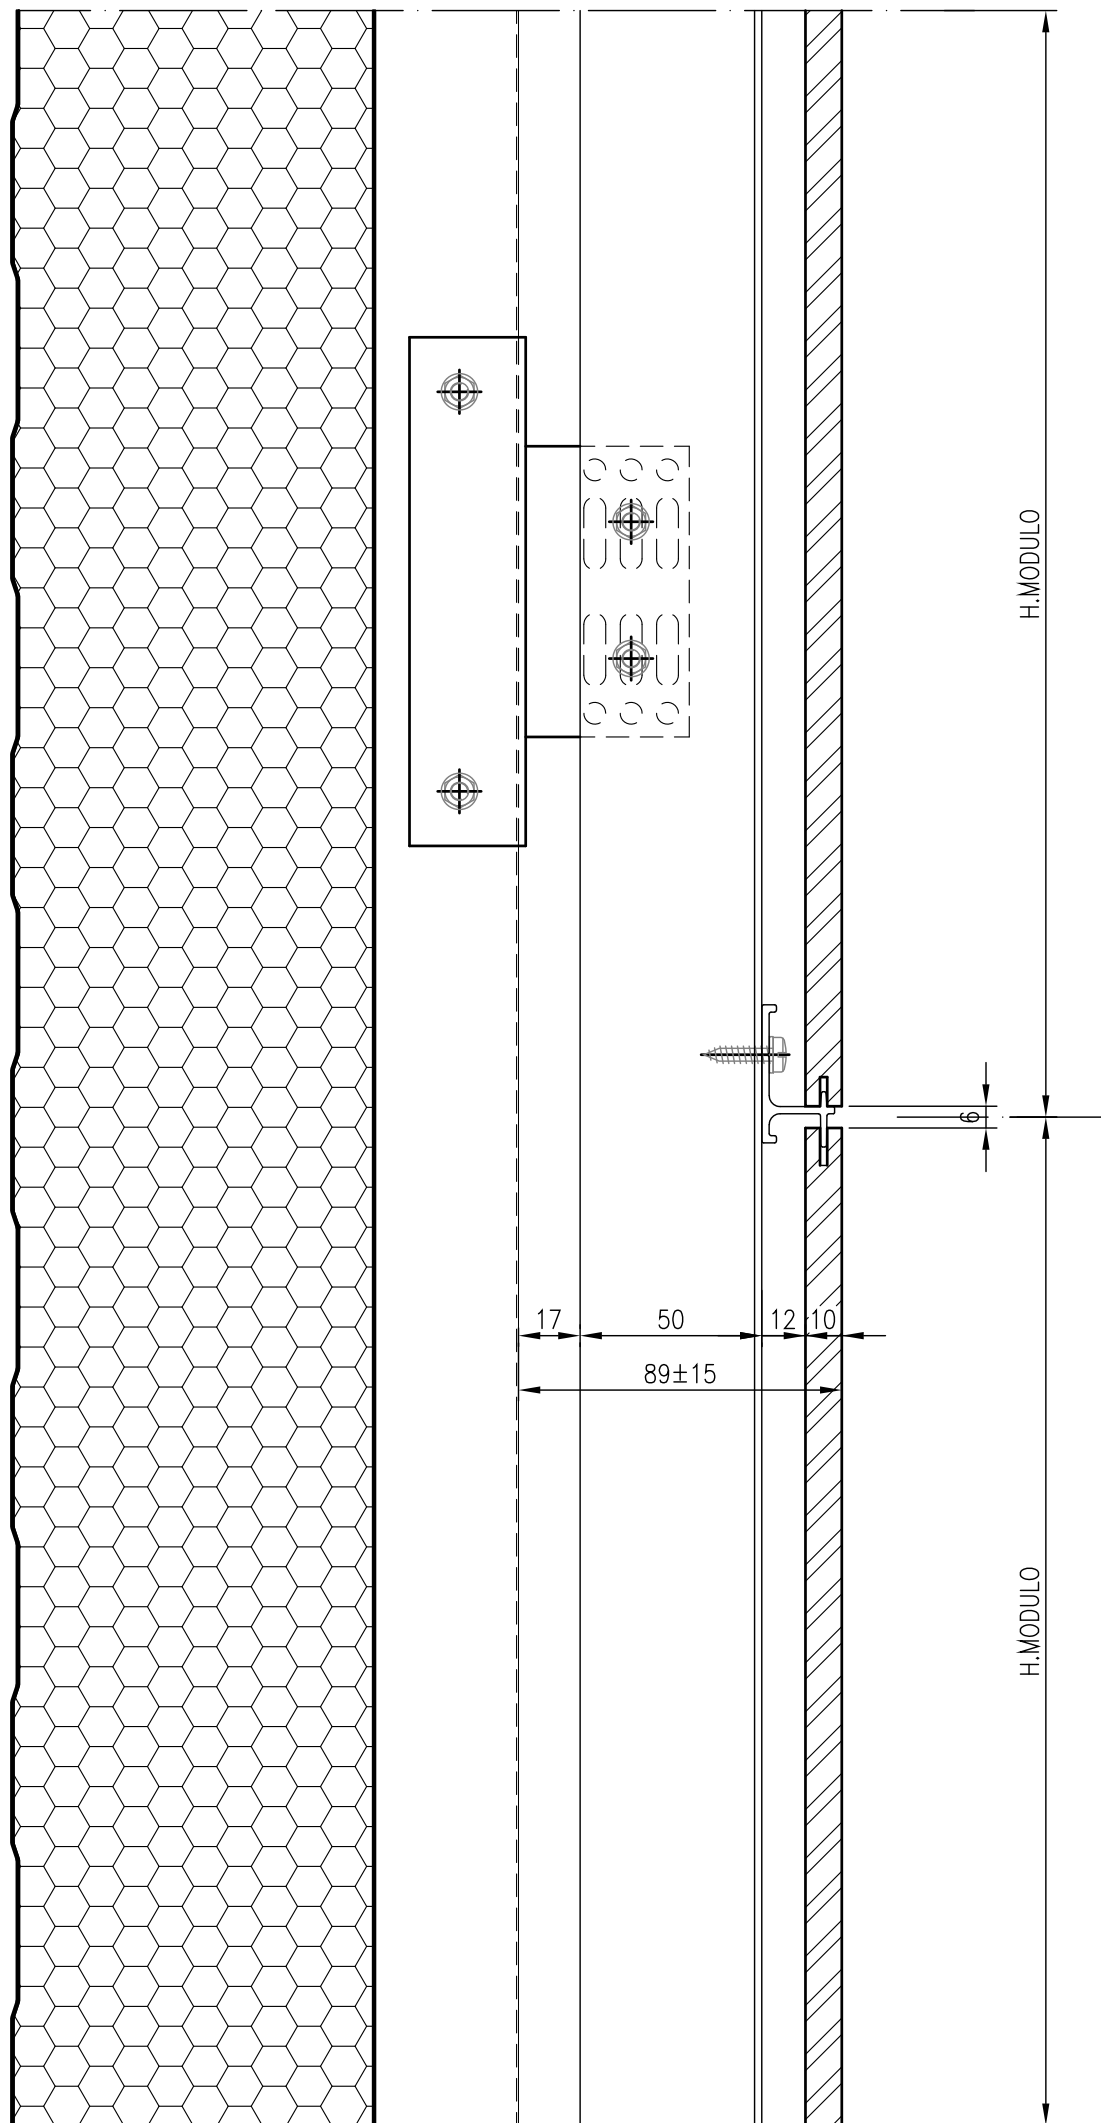

SEZIONE VERTICALE
RIVESTIMENTI IN CERAMICA

S.T.PR 053

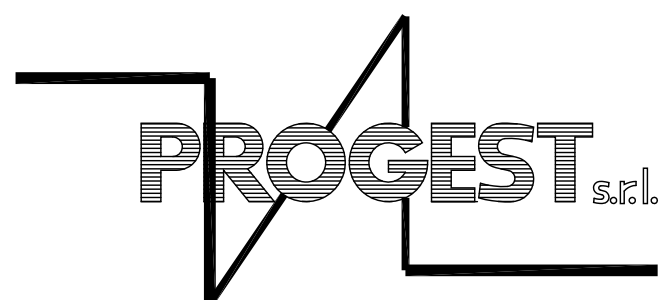

Via Archimede, 10
37036 S.Martino B.A. (Verona)
Tel. 045/8780488 r.a.
Fax 045/4732709