


*STRUTTURA A MONTANTI  
E CORRENTI IN ALLUMINIO*

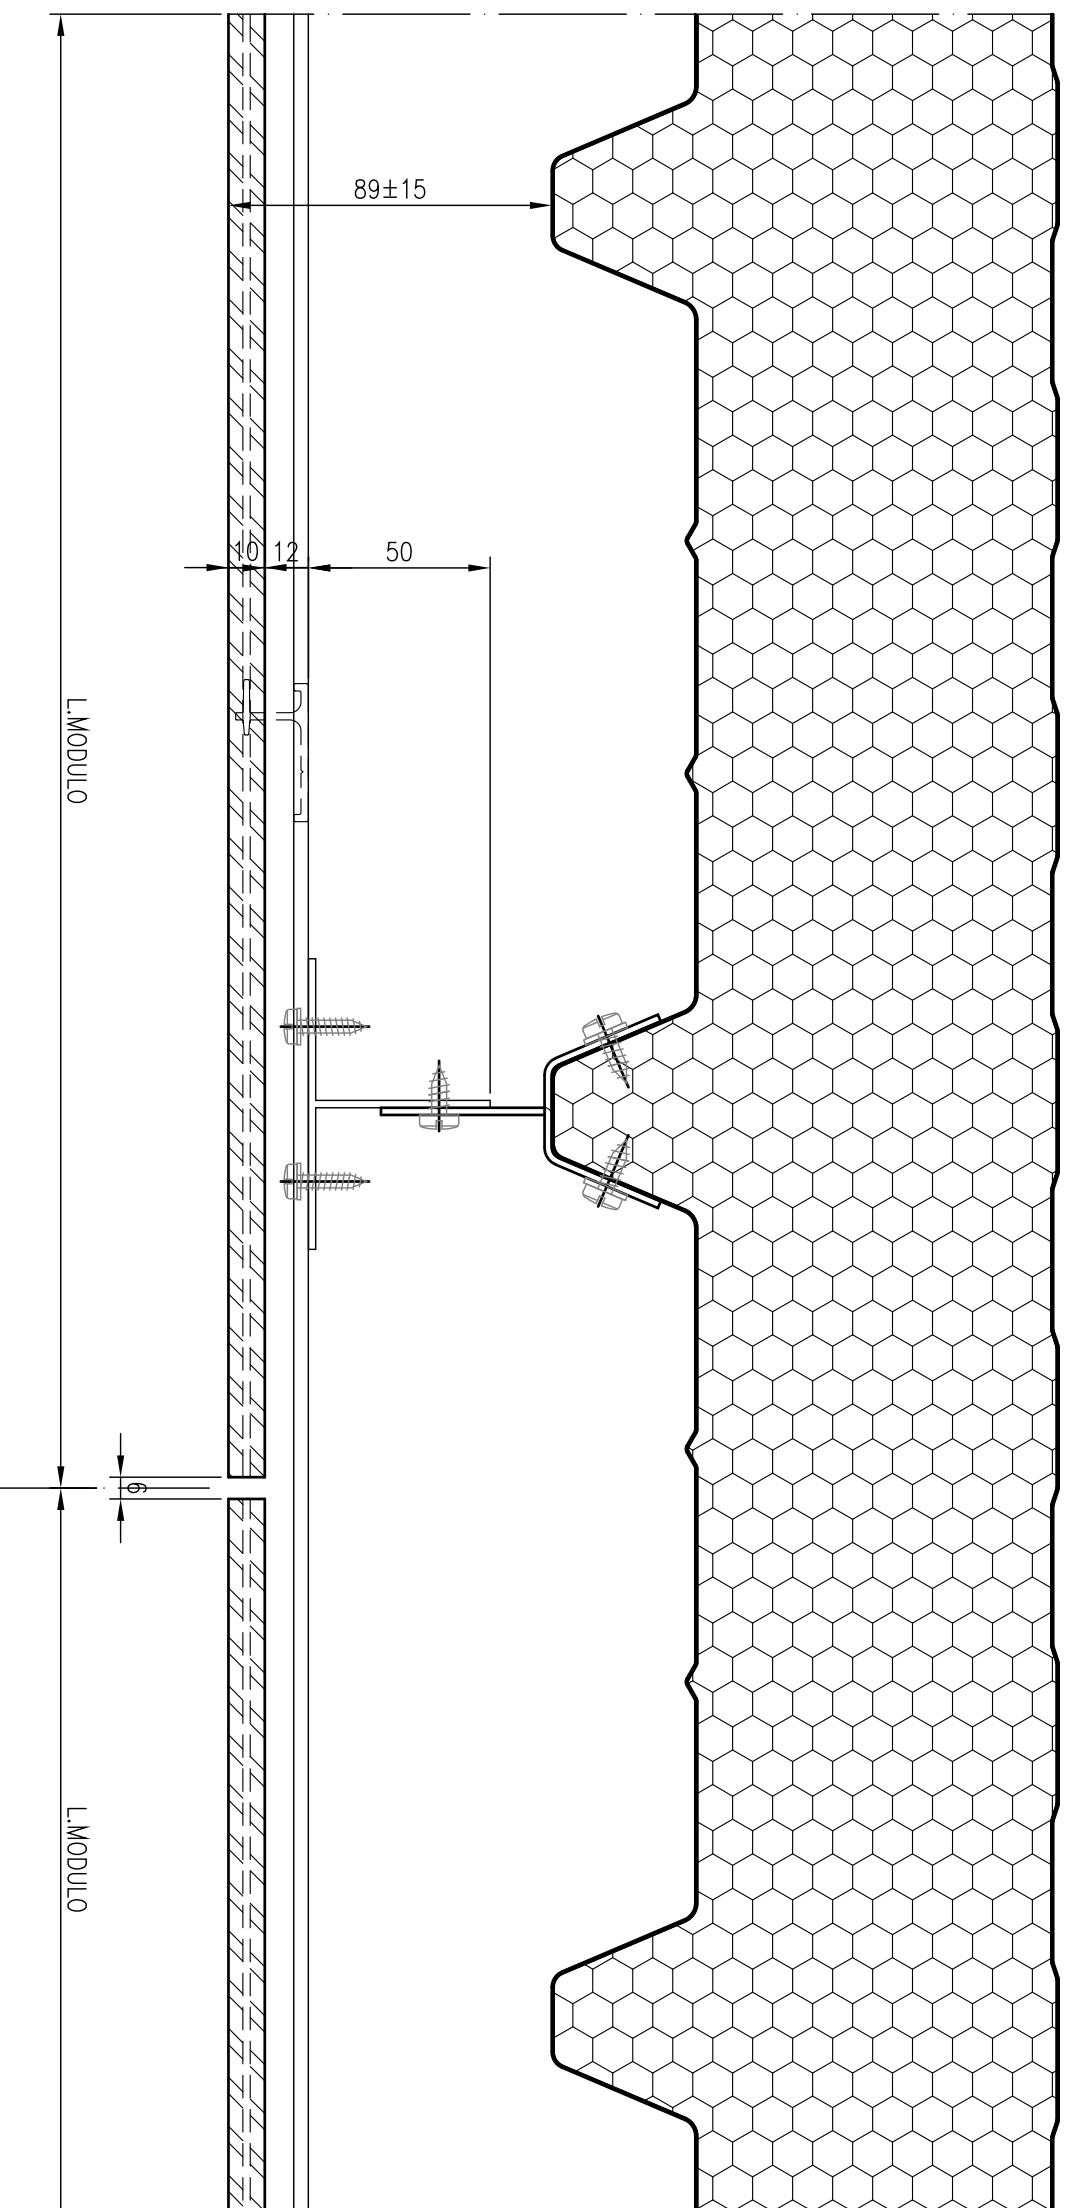

## SEZIONE ORIZZONTALE

RIVESTIMENTI IN CERAMICA

**S.T.PR 054**

**PROGEST**  
s.r.l.

Via Archimede, 10  
37036 S.Martino B.A. (Verona)  
Tel. 045/8780488 r.a.  
Fax 045/4732709