



*MONTANTI IN ACCIAIO ZINCATO  
E CORRENTI IN ACCIAIO INOX.  
FISSAGGI SULLE COSTE  
DELLE LASTRE*

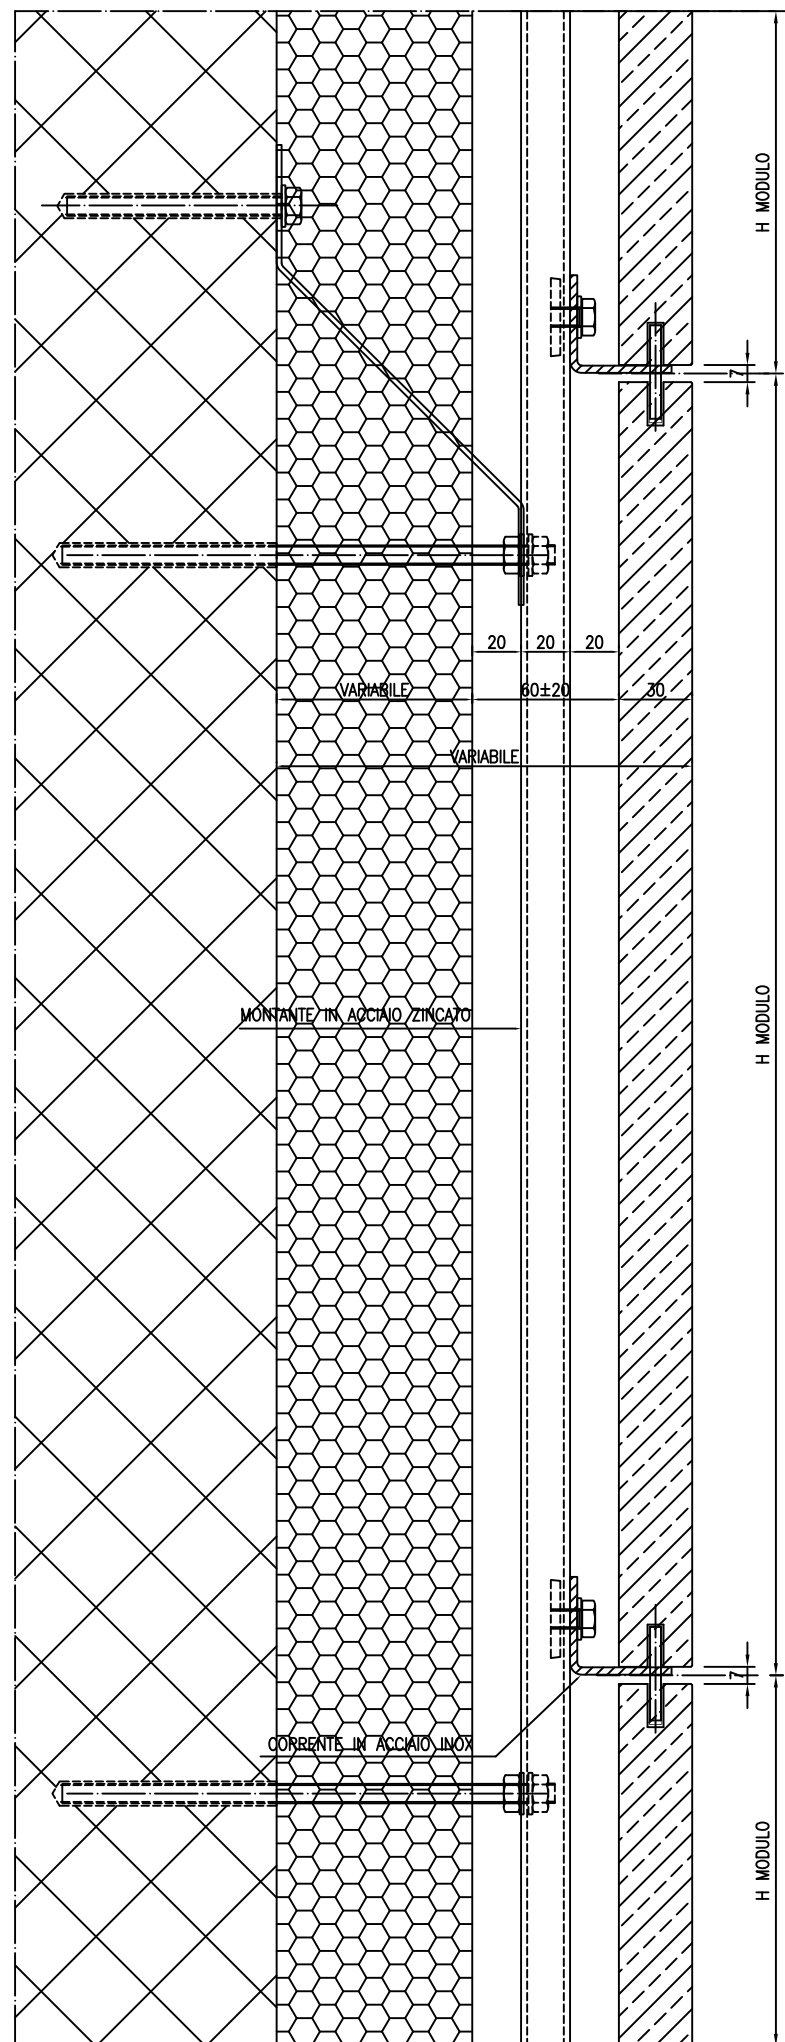

**SEZIONE VERTICALE  
RIVESTIMENTI IN MARMO**

S.T.PR 012

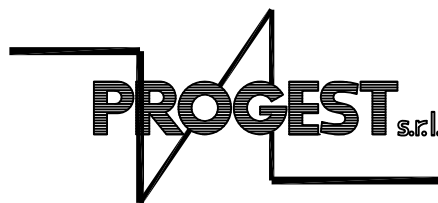

Via Archimede, 10  
37036 S.Martino B.A. (Verona)  
Tel. 045/8780488 r.a.  
Fax 045/4732709