



SISTEMA PUNTUALE CON
STAFFE IN ACCIAIO INOX
E FISSAGGIO SULLE COSTE
DELLE LASTRE

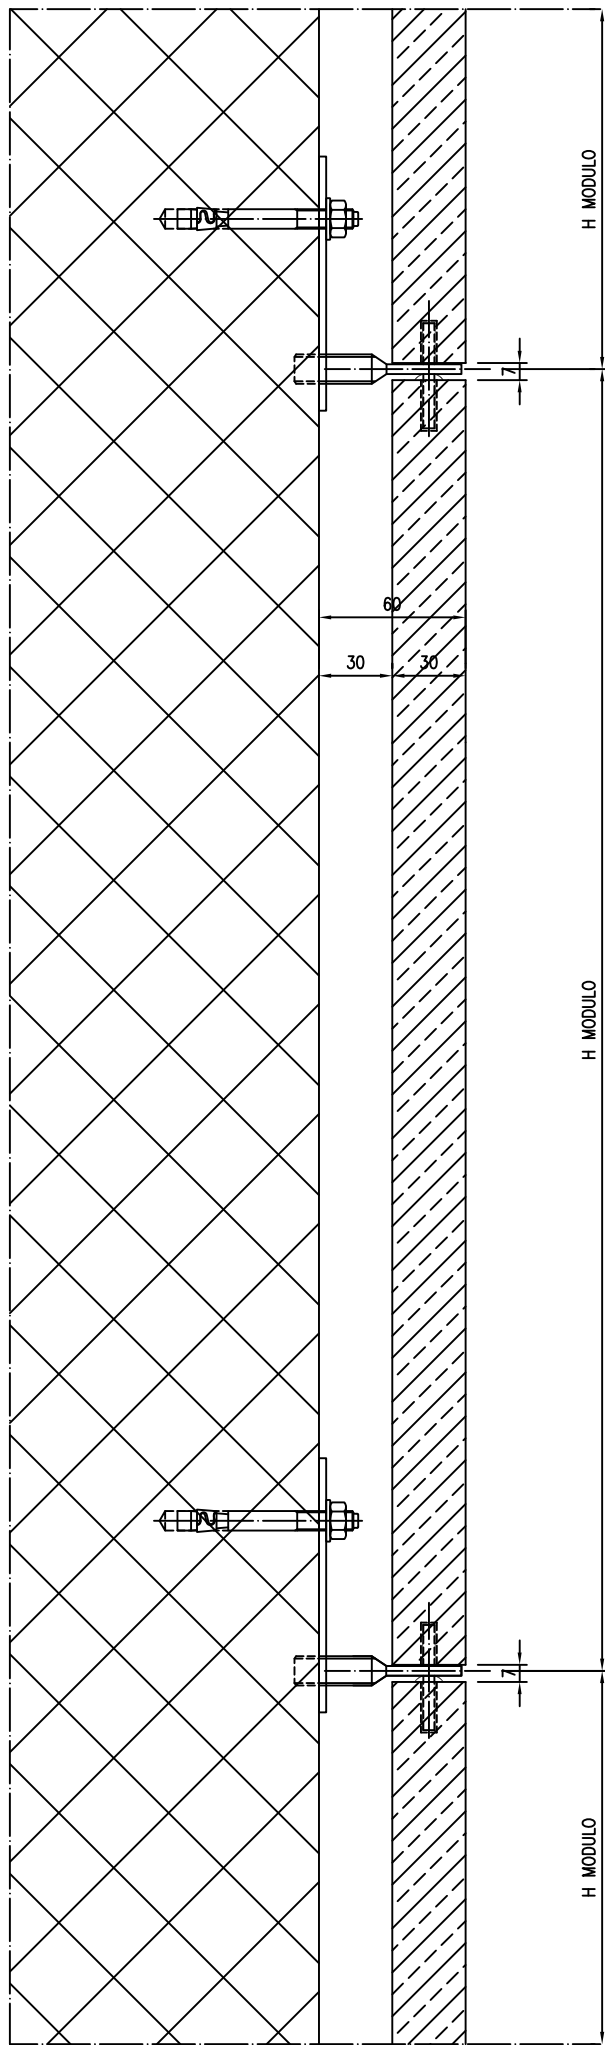

SEZIONE VERTICALE
RIVESTIMENTI IN MARMO

S.T.PR 004

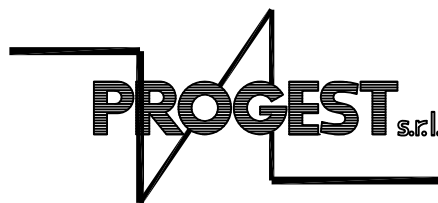

Via Archimede, 10
37036 S.Martino B.A. (Verona)
Tel. 045/8780488 r.a.
Fax 045/4732709