


*MONTANTI IN ACCIAIO ZINCATO  
E SUPPORTI IN ACCIAIO INOX.  
FISSAGGI SULLE COSTE  
DELLE LASTRE*

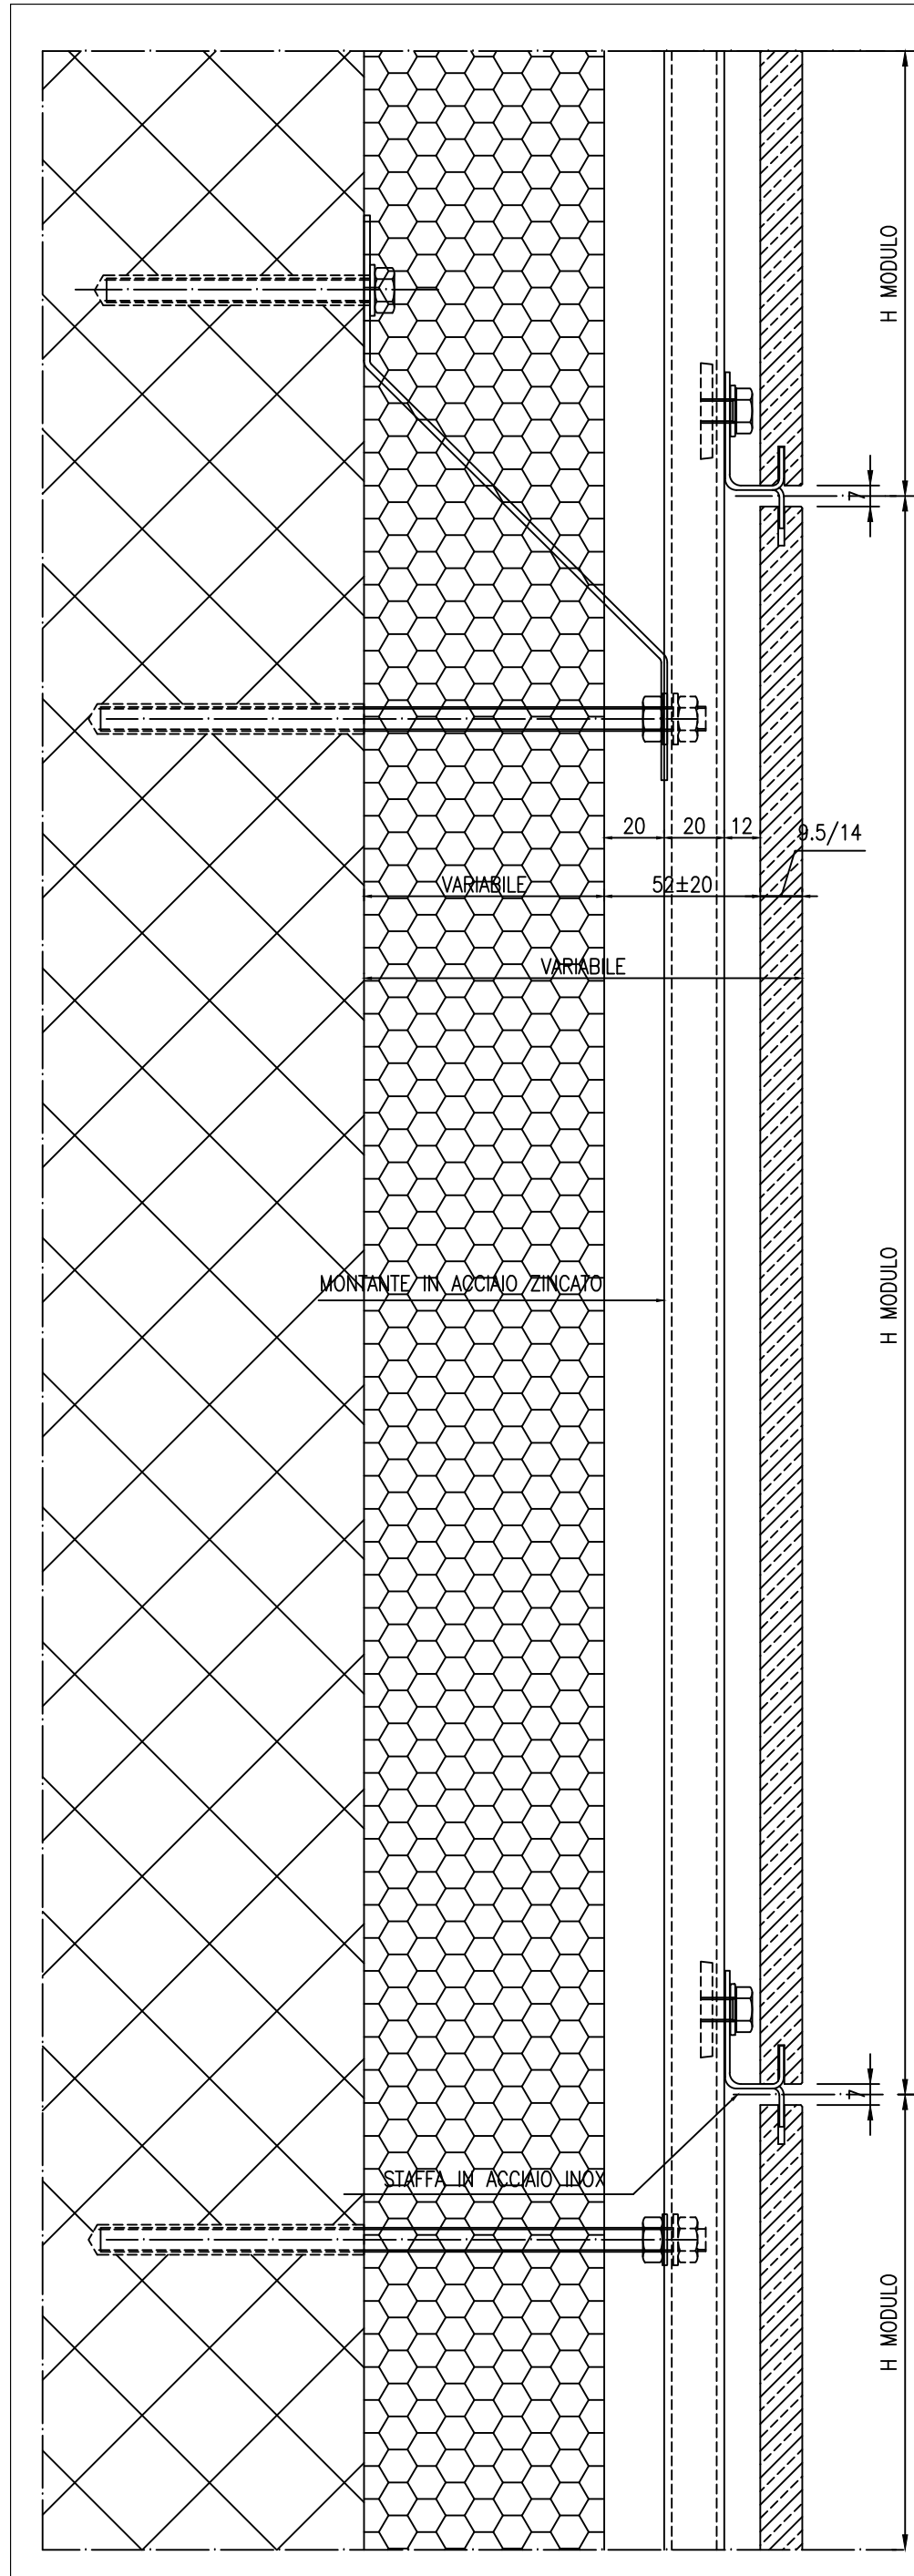

**SEZIONE VERTICALE**  
**RIVESTIMENTI IN CERAMICA**  
**SPESSORE DA 9.5 A 14 MM.**

S.T.PR 018

**PROGEST** s.r.l.

Via Archimede, 10  
37036 S.Martino B.A. (Verona)  
Tel. 045/8780488 r.a.  
Fax 045/4732709