


*STRUTTURA IN ALLUMINIO  
A MONTANTI VERTICALI  
E FISSAGGIO DELLE LASTRE  
MEDIANTE PLACCHE IN INOX  
CON GANCIO IN VISTA*

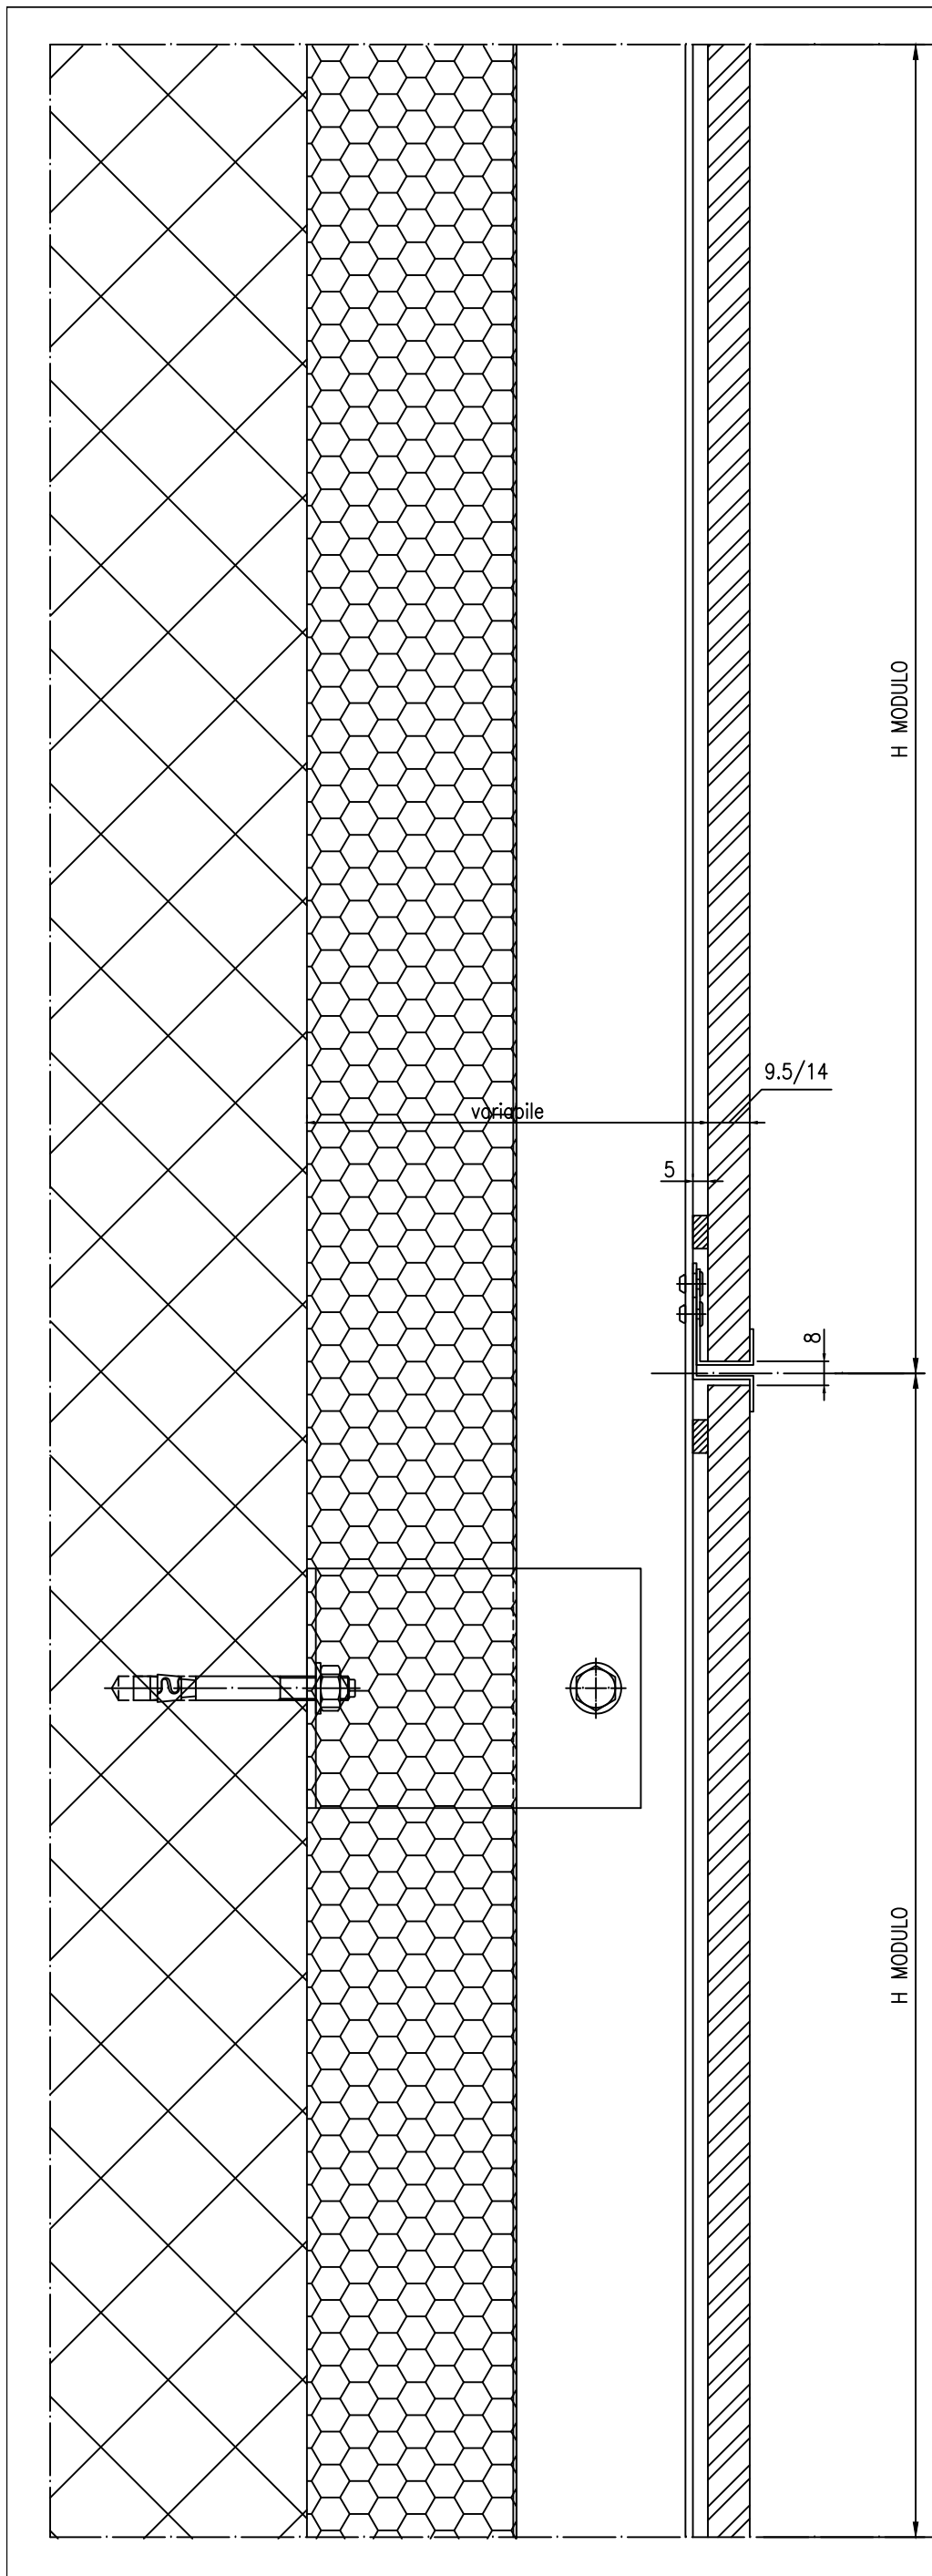


**SEZIONE VERTICALE**

**RIVESTIMENTI IN CERAMICA**

**SPESSORE DA 9.5 A 14 MM.**

S.T.PR-0.34

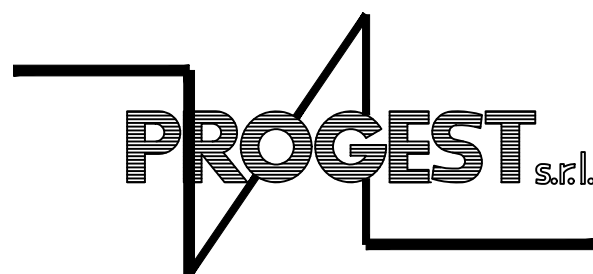

*Via Archimede, 10 int. 15  
37036 S.Martino B.A. (Verona)  
Tel. 045/8780488 r.a.  
Fax 045/4732709*