


*STRUTTURA IN ALLUMINIO
A MONTANTI VERTICALI
E FISSAGGIO DELLE LASTRE
MEDIANTE RIVETTI MIMETICI*

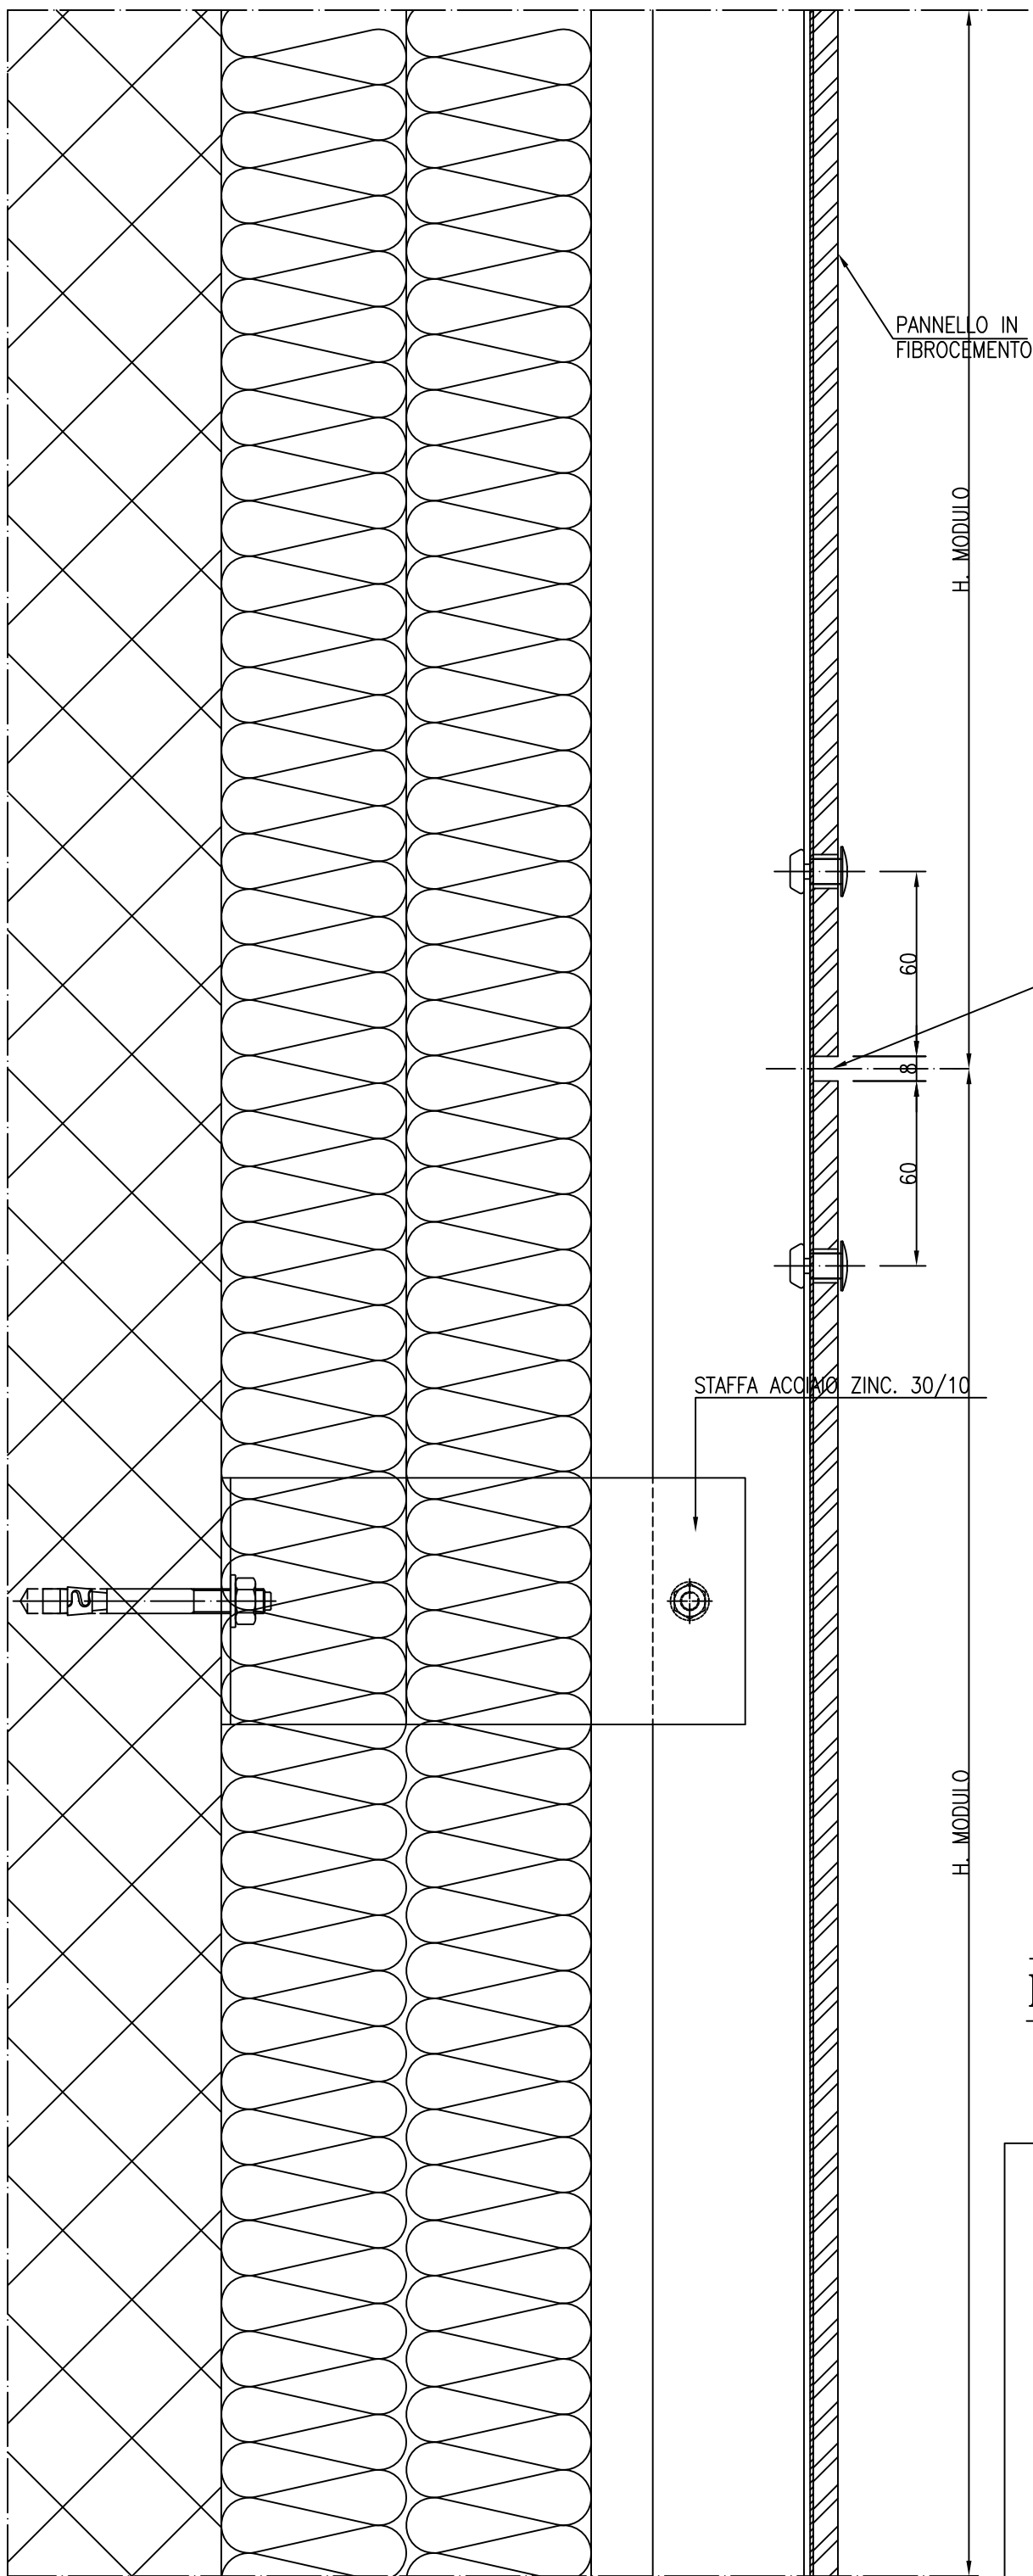

PANNELLO IN
FIBROCEMENTO

H. MODULO


MEMBRANA IN DUTRAL NERO

STAFFA ACCIAIO ZINC. 30/10

H. MODULO

SEZIONE VERTICALE
RIVESTIMENTI IN FIBROCEMENTO

S.T.PR 040

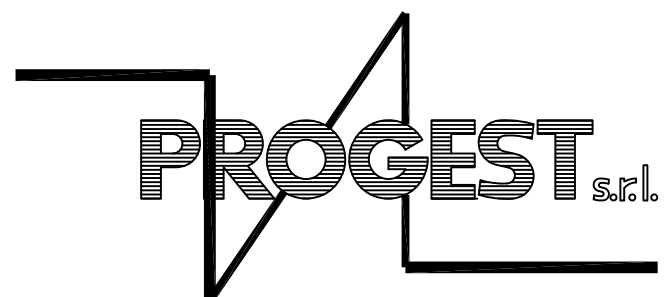

Via Archimede, 10
37036 S.Martino B.A. (Verona)
Tel. 045/8780488 r.a.
Fax 045/4732709