



*STRUTTURA A MONTANTI
IN ALLUMINIO E FISSAGGI
A SCOMPARSA SUL RETRO
DELLE LASTRE MEDIANTE
INSERTI IN ACC. INOX.*

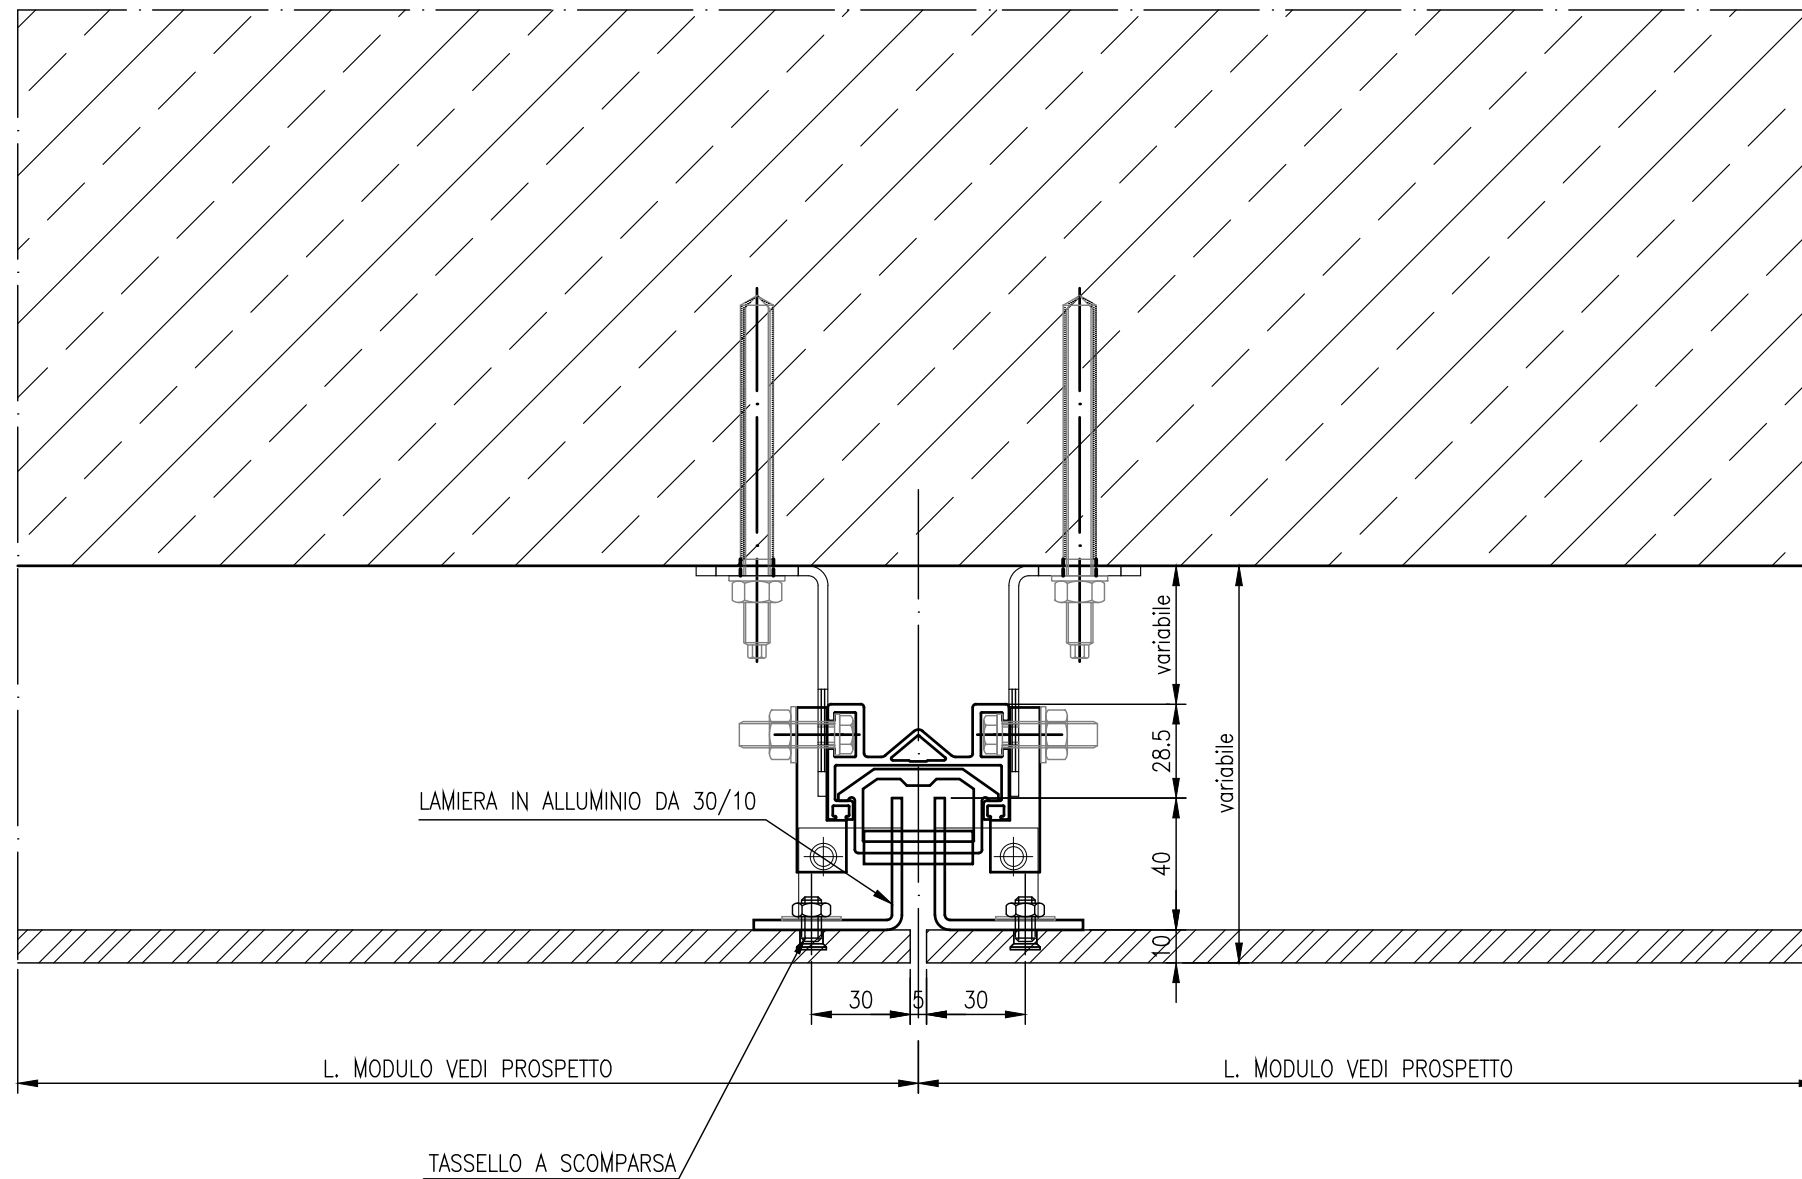

SEZIONE ORIZZONTALE
RIVESTIMENTI IN FIBROCEMENTO

S.T.PR 045

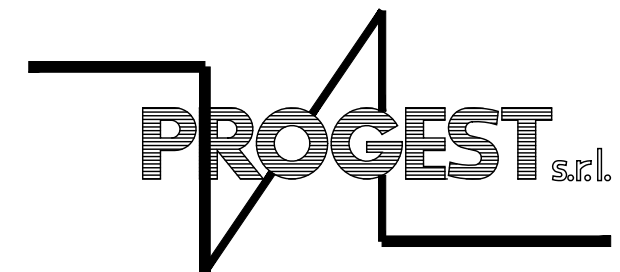

*Via Archimede, 10
37036 S.Martino B.A. (Verona)
Tel. 045/8780488 r.a.
Fax 045/4732709*