



*PROFILI ALLUMINIO E FISSAGGI  
A SCOMPARSA SUL RETRO  
DELLE LASTRE MEDIANTE  
INSERTI IN ACC. INOX*

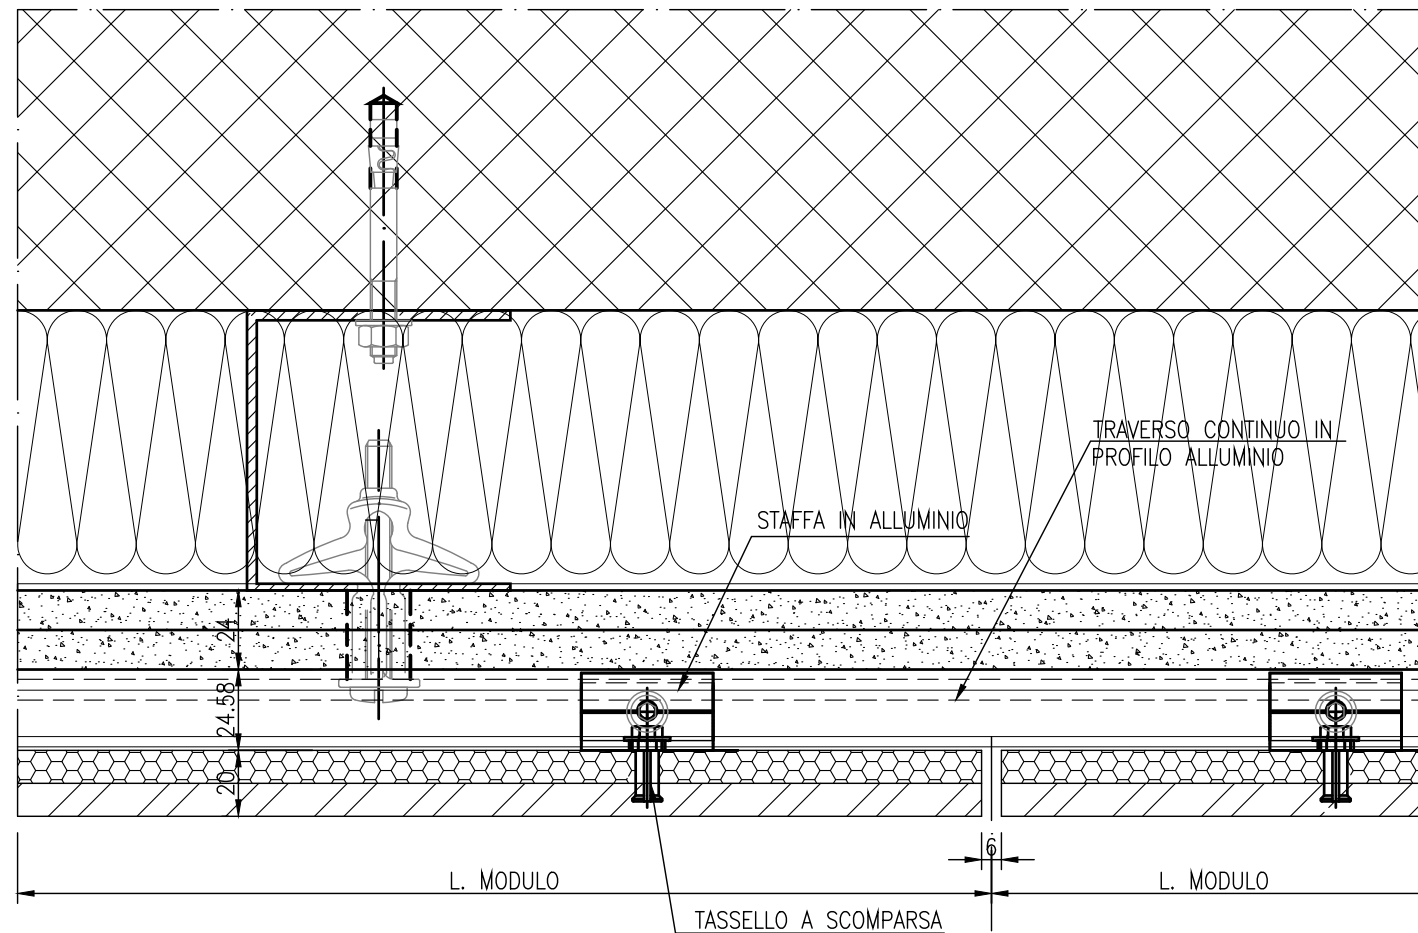

**SEZIONE ORIZZONTALE  
RIVESTIMENTI IN HONEYCOMB**

**S.T.PR 057**

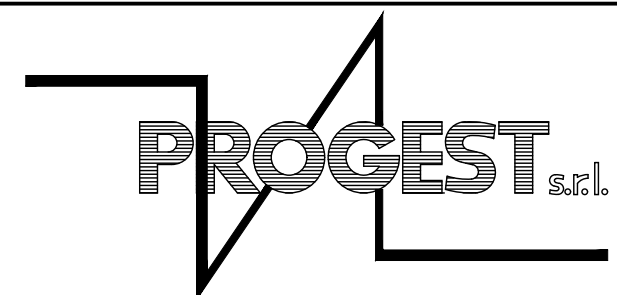

Via Archimede, 10  
37036 S.Martino B.A. (Verona)  
Tel. 045/8780488 r.a.  
Fax 045/4732709